


zonage réglementaire

- Grenat
- Rouge non urbanisé
- Rouge urbanisé
- Rouge centre urbain
- Bleu
- Bleu clair

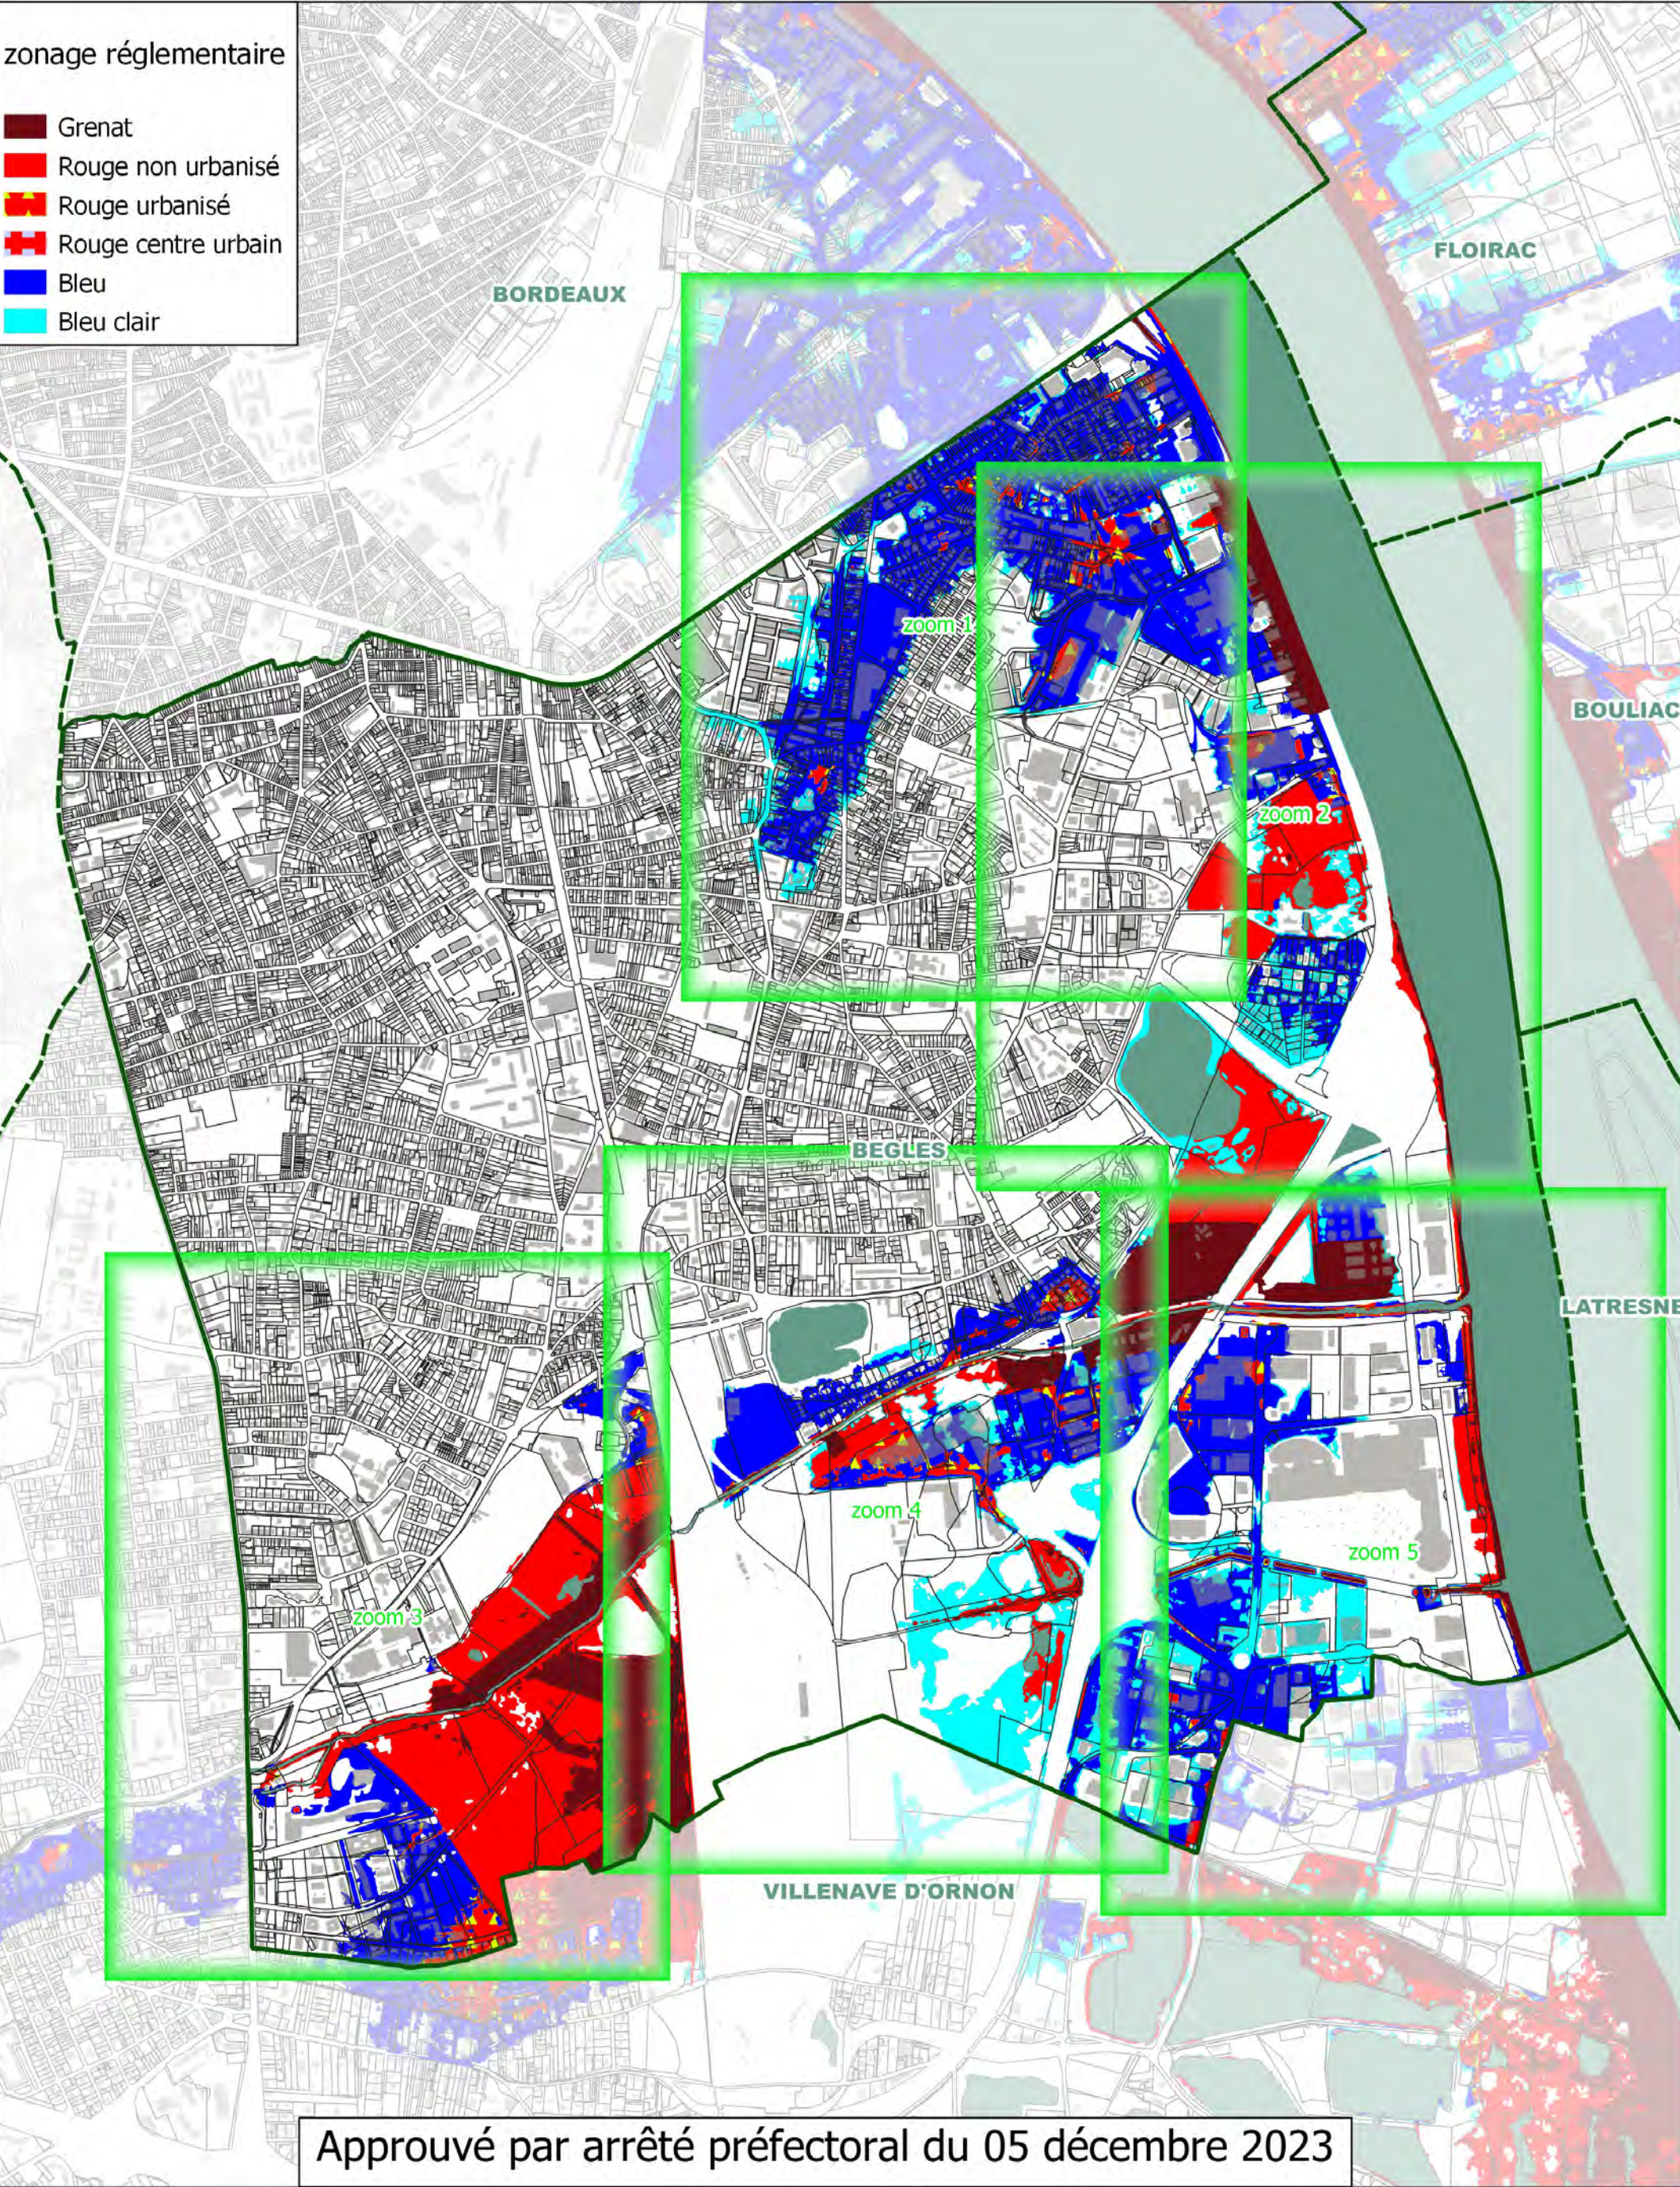

Approuvé par arrêté préfectoral du 05 décembre 2023

Plan de Prévention des Risques d'Inondation

Commune de Bègles


Cartes de zonage - Plan d'ensemble


Parcellaire IGN 2015

- Réseau hydraulique
- Limites communales

0 200 400 600 m



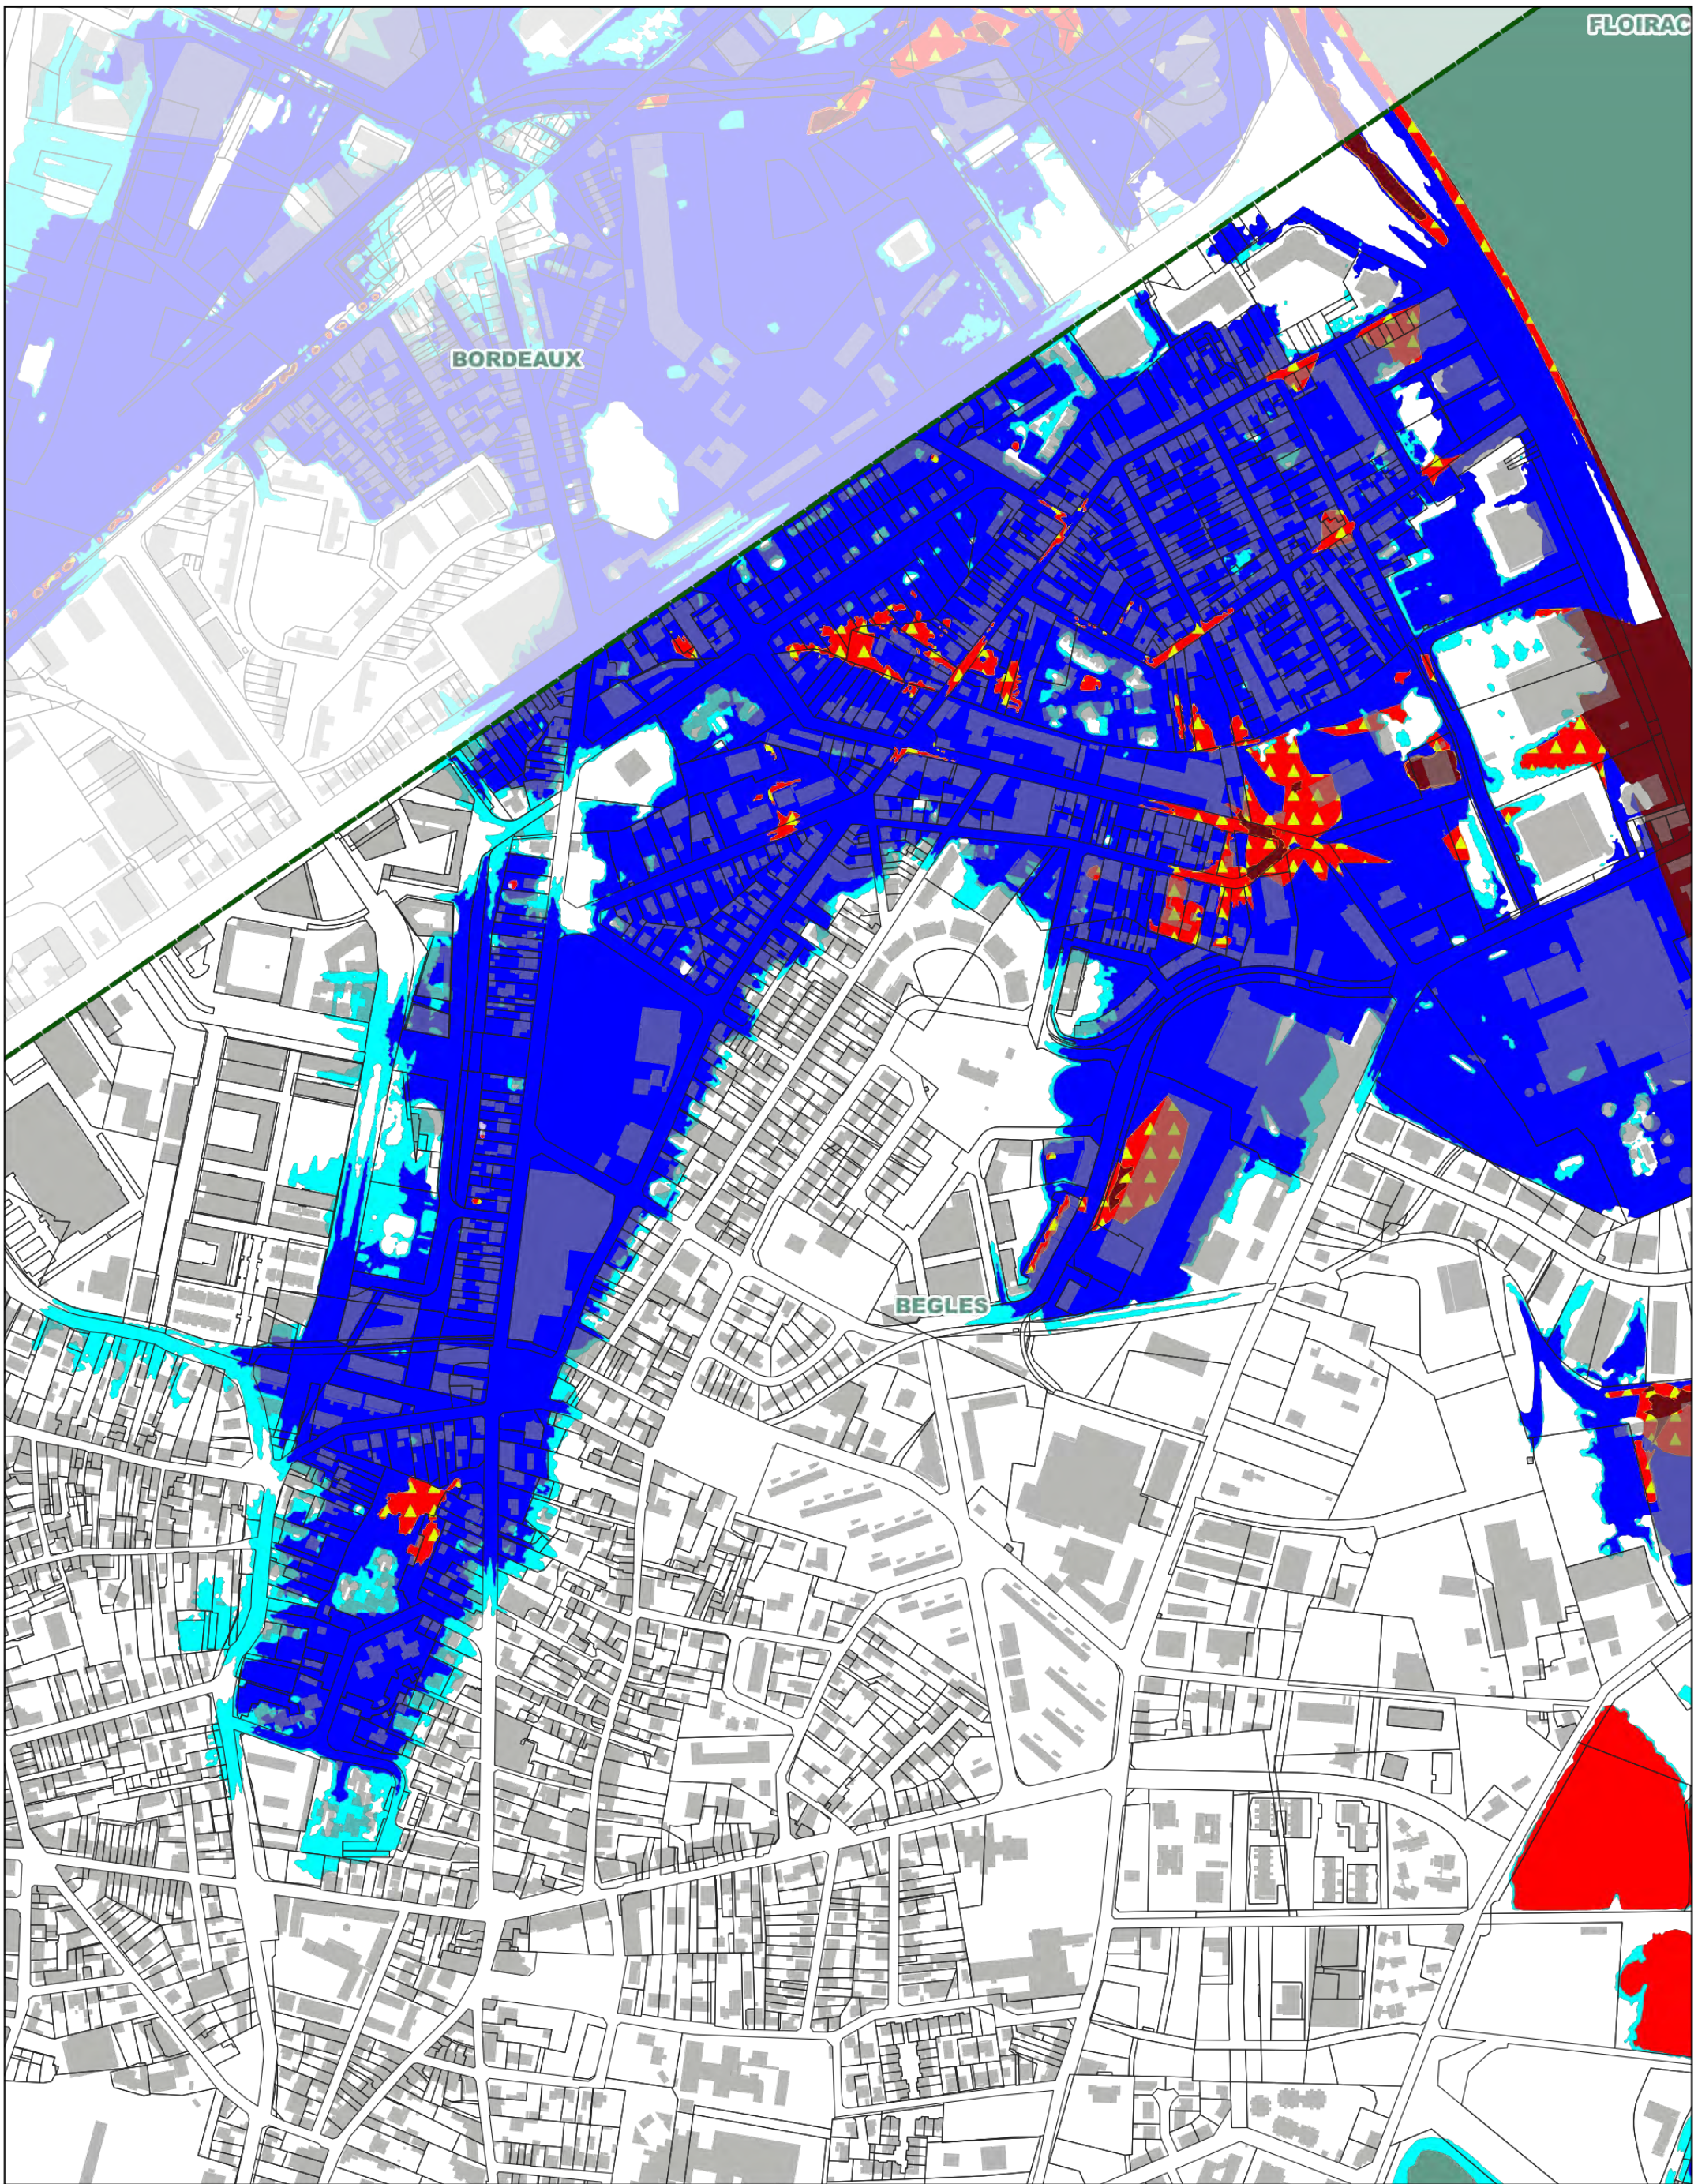

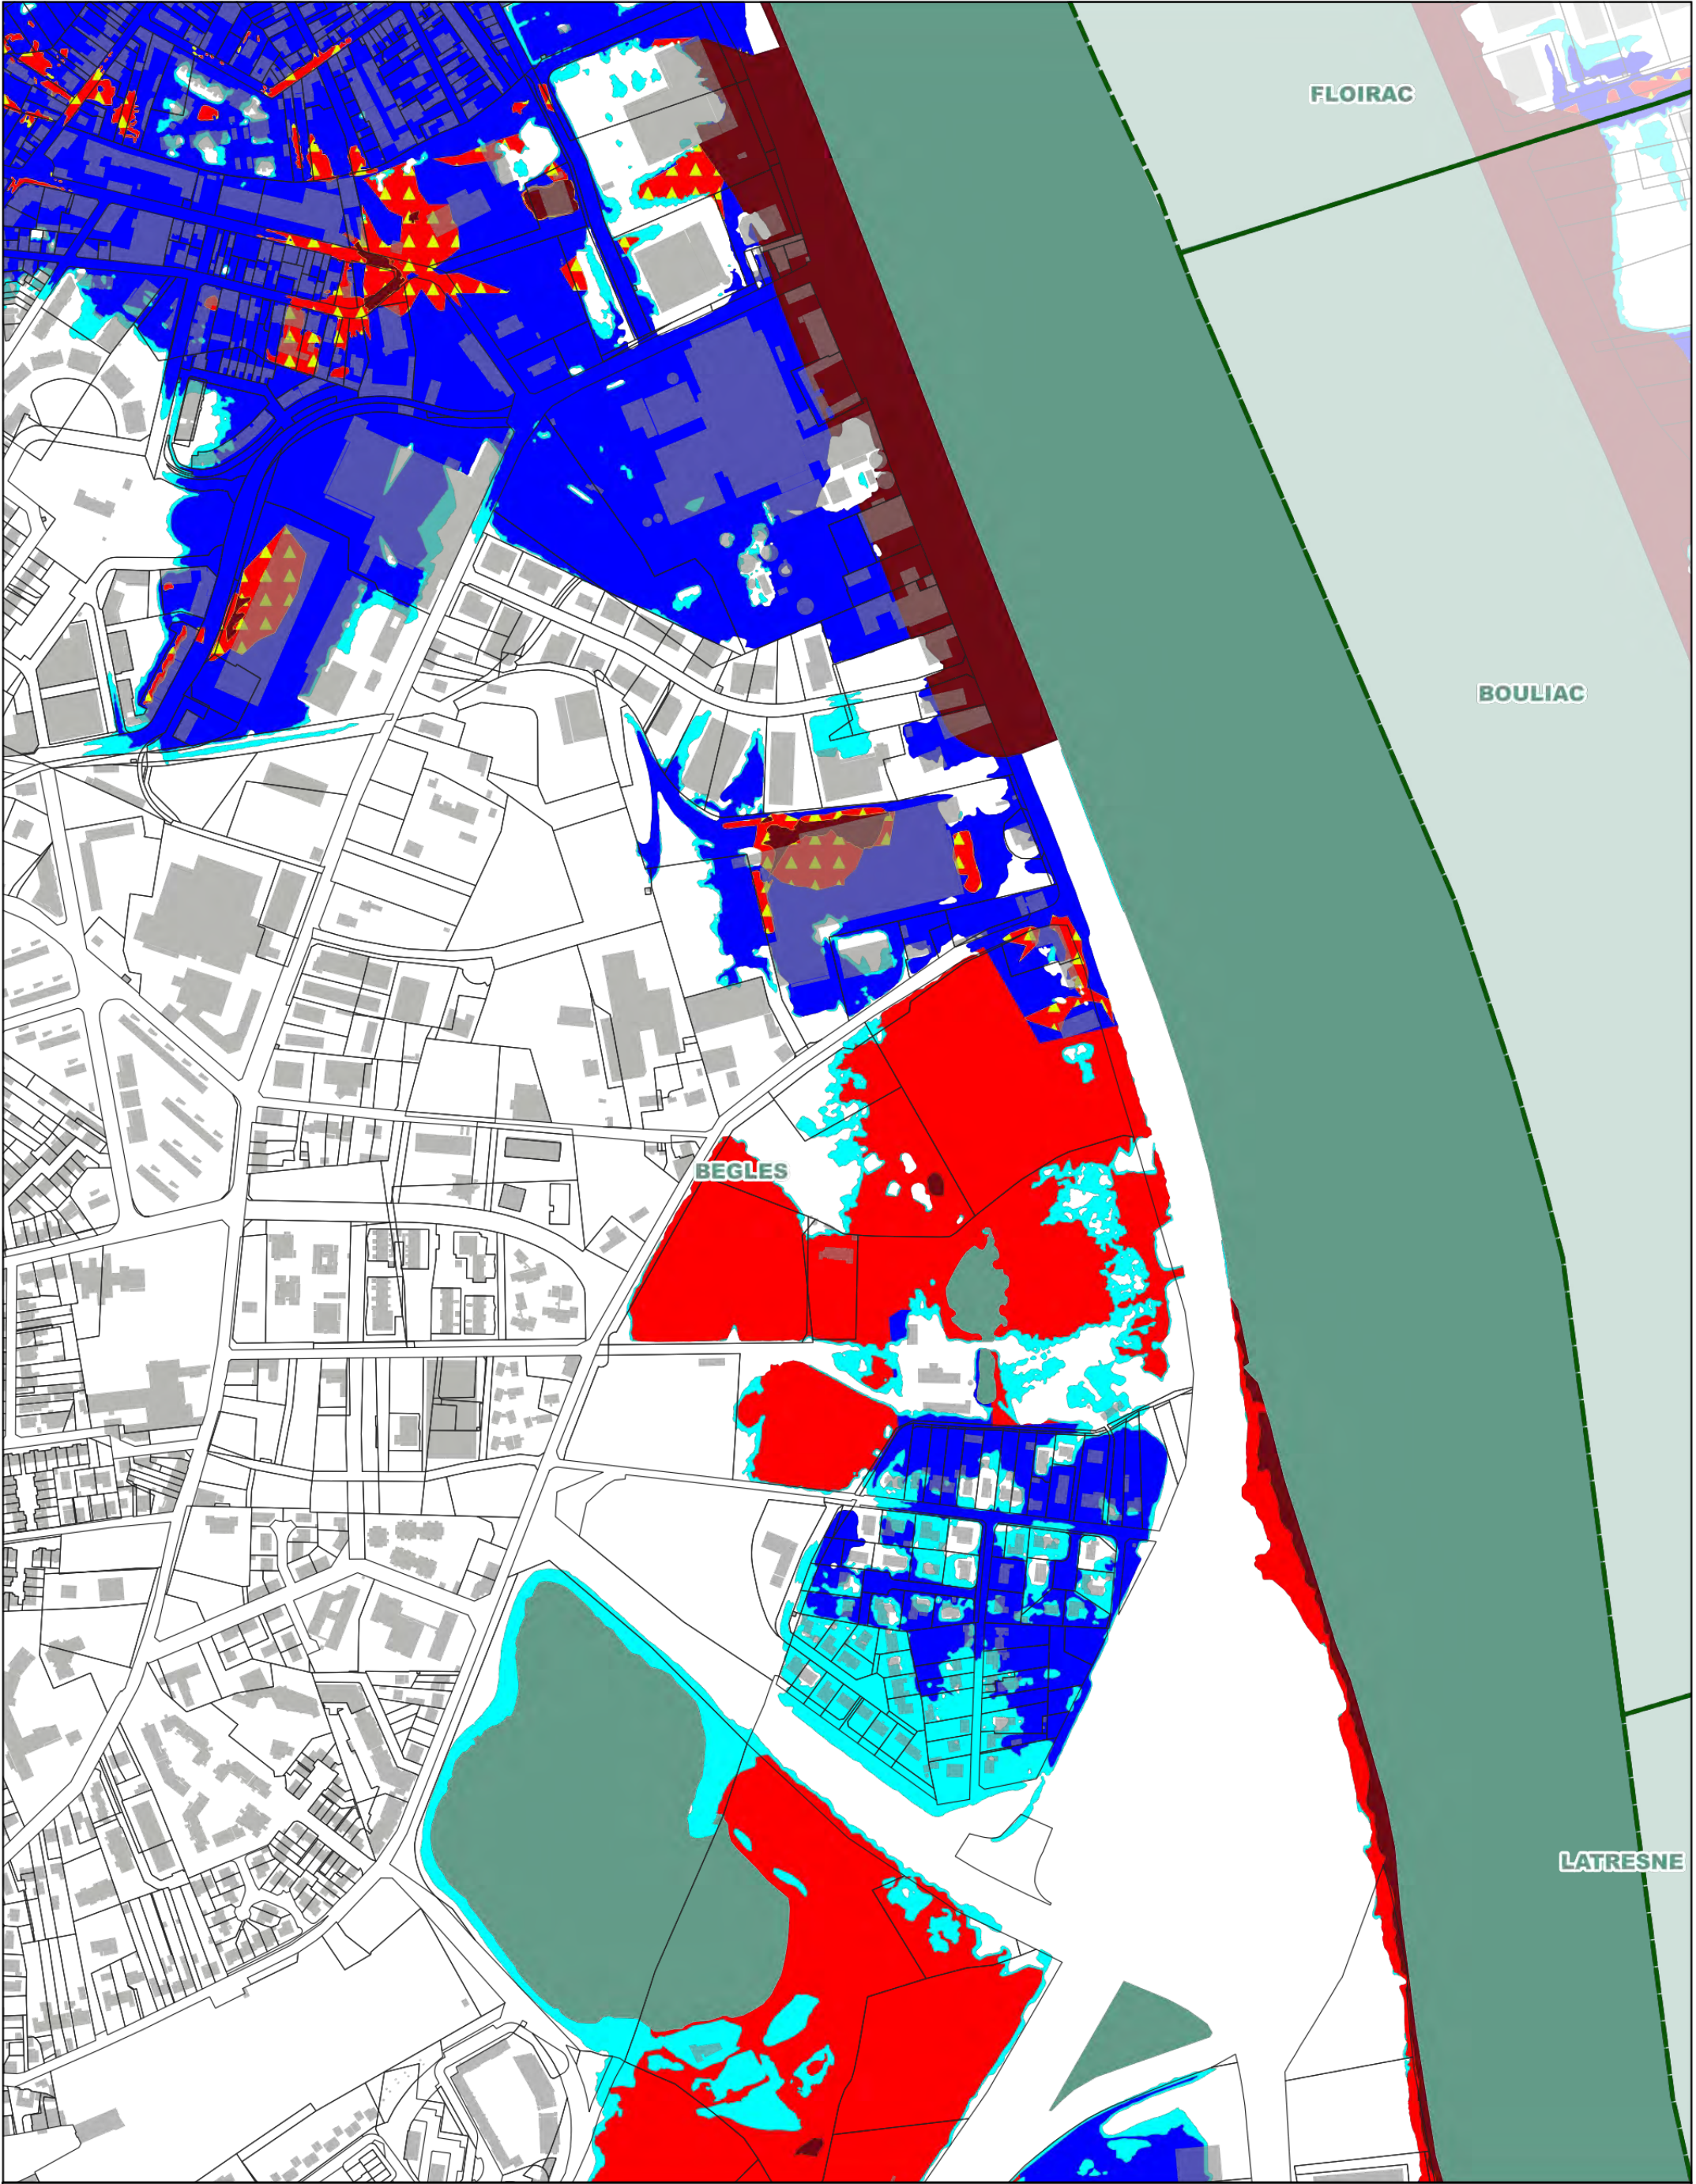

Plan de Prévention des Risques d'Inondation
Commune de Bègles
Cartes de zonage

Cadastre et parcellaire IGN 2015

- Réseau hydraulique
- Limites communales

0 50 100 150 200 250 m

