Déviation du Taillan - Dossier Assainissement

Profil en travers type
Fossé avec géomembrane

Conception / Réalisation	Maître d'Ouvrage
TINEETUDE Ingénierie Bureau d'études en environnement	CONSEIL GENERAL Gironde
N	Echelle 1/100

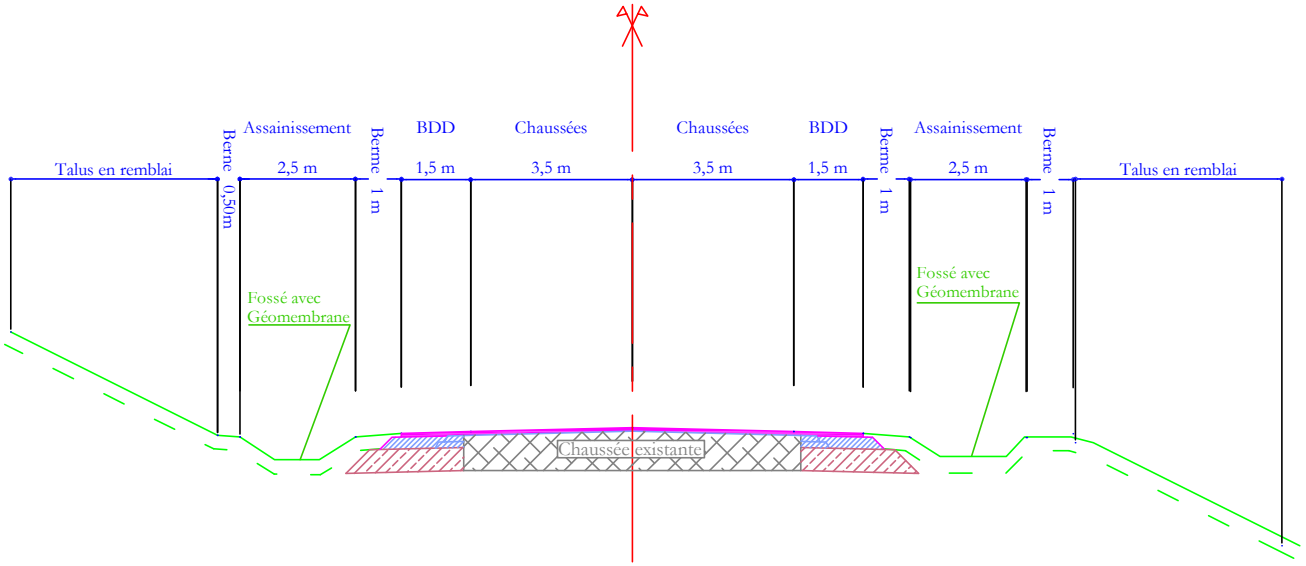

Déviation du Taillan - Dossier Assainissement

Ouvrage hydraulique n° 3 et passage du Vison d'Europe

Coupe transversale - Banquettes

Conception / Réalisation	Maître d'Ouvrage
TINEETUDE Ingénierie Bureau d'études en environnement	CONSEIL GENERAL Gironde
N	1 /100
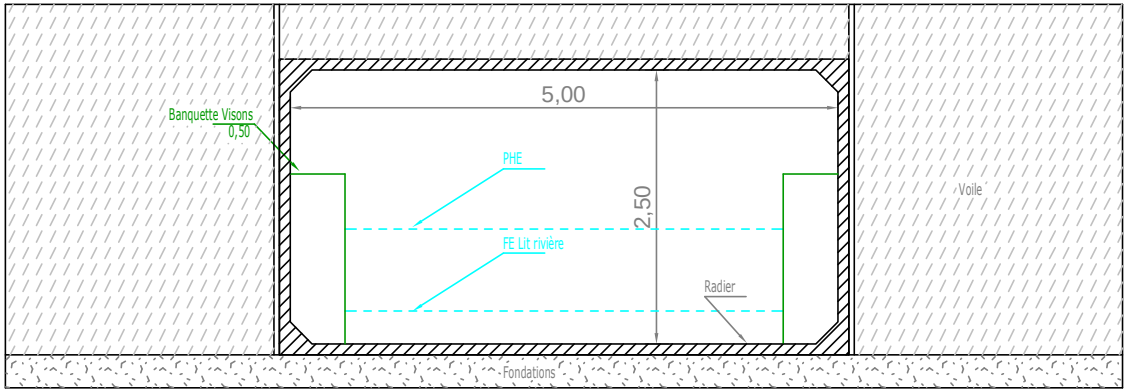
Cadre 500x250 int