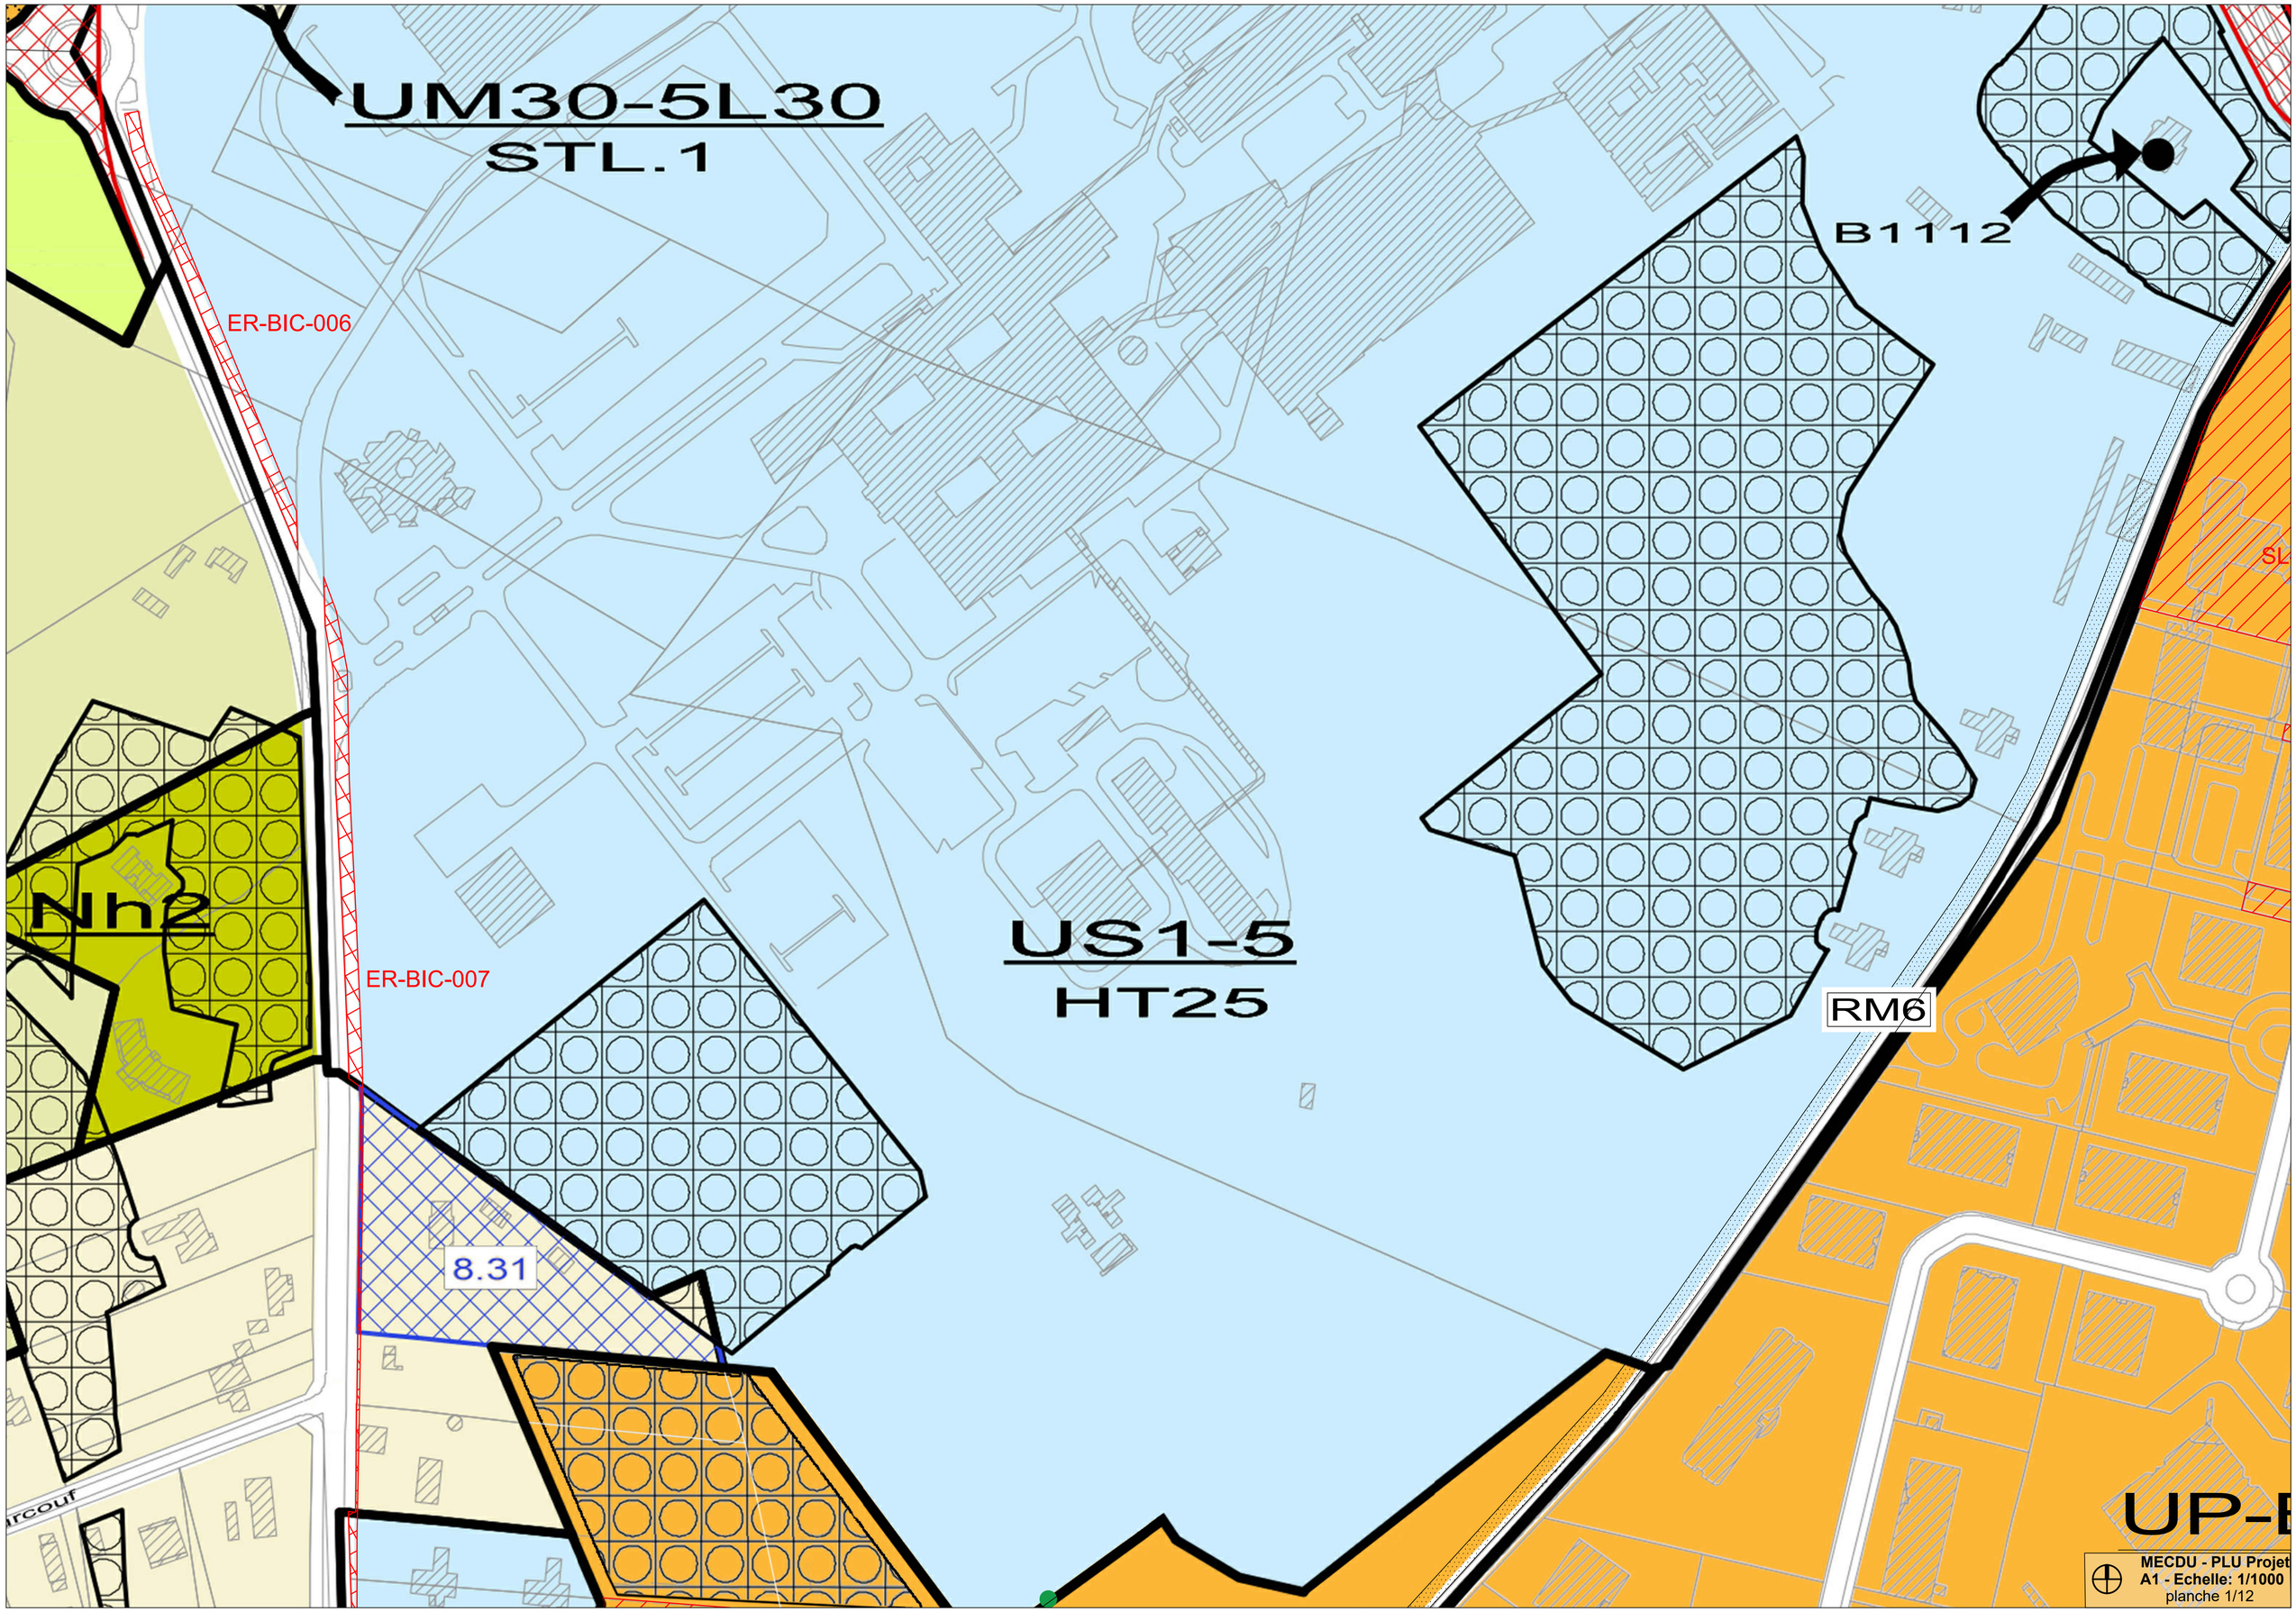
UM30-5L30
STL.1
B1112
ER-BIC-006
Nh2
ER-BIC-007
US1-5
HT25
RM6
8.31
SL
UP-E
MECDU - PLU Projet
A1 - Echelle: 1/1000
planche 1/12

ER-BIC-010
SL-BIC-004
P350
ER-BIC-012
RM6
UP-BIC (a)
RM6
SL-BIC-005
RM6
RM3
Rue Paul Emile Appel
RM6
Rue d'Arsonval
RM3
ER-BIC-009
ER-BIC-011
UP-BIC (a)
RM3
Ave de Magellan
ER-BIC-008
RM3
RM3
RM6
Ave Ch. Coulomb
RM3
UP
P327
RM6
RM6
RM3
RM6
AveGustave Eiffel

MECDU - PLU Projet
A1 - Echelle: 1/1000
planche 2/12

S247
RM6
RM50/a
RM50/a
S250
RM3
UP-BIC (b)
ER-BIC-032
RM3
RM3
RM3
ER-BIC-035
ER-BIC-036
P419
T1907
RM50/a
P3246
SMS.291
des Pavillons
RM20
P3246
RM3
RM6
US2 -4
HT15
RM3
RM6
ER-BIC-033
ER-BIC-037
ER-BIC-030
ER-BIC-031
ER-BIC-038
P420
ER-BIC-034
P3246
UP-BIC (b)
ER-BIC-029
RM3
RM6
RM6
T2932
RM10
RM6
P3503
RM3
MECDU - PLU Projet
A1 - Echelle: 1/1000
planche 3/12