

**DOSSIER DE DEMANDE D'AUTORISATION
ENVIRONNEMENTALE**

**PIECE JOINTE N°48
Plan d'ensemble**

**Projet d'extension d'un bâtiment de stockage de peinture
sur le site SCSO UNIKALO**

Commune de Cestas (33)

VOLET 2/. INSTALLATIONS CLASSÉES POUR LA PROTECTION DE L'ENVIRONNEMENT (ICPE)

Lorsque l'autorisation environnementale concerne un projet relevant du 2° de l'article L. 181-1 du code de l'environnement, le dossier de demande est complété par les documents suivants [article D. 181-15-2 du code de l'environnement] :


Pièces à joindre pour tous les dossiers ICPE :

P.J. n°48. - Un plan d'ensemble à l'échelle de 1/200 au minimum indiquant les dispositions projetées de l'installation ainsi que l'affectation des constructions et terrains avoisinants et le tracé de tous les réseaux enterrés existants. Une échelle réduite peut, à la requête du pétitionnaire, être admise par l'administration [9° du I. de l'article D. 181-15-2 du code de l'environnement] ;



L'exploitant sollicite une demande de dérogation concernant l'échelle du plan d'ensemble à l'échelle 1/200 afin d'obtenir un plan lisible. Ainsi, le plan d'ensemble présente une échelle au 1/500°.

- Eaux usées**
- Canalisation
 - Boîte de branchement 50x50
 - Cuve TOOPI
 - Cuve 2m³ récupération EU SPK
 - Regard de visite diamètre 800
 - Station de relevage
 - Siphon de sol
- Eaux pluviales**
- Canalisation
 - Boîte de branchement 50x50
 - Cuve 10000 litres
 - Décompression siphonide
 - Grille circulaire 800
 - Grille rectangulaire 500
 - Regard de visite diamètre 1000
 - Regard de visite diamètre 800
 - Rejet bassin
 - Relevage 1400
 - Séparateur hydrocarbures
 - Siphon de sol
- Eau potable**
- Canalisation
 - Eau potable d'essais sprinkler
- Incendie**
- Canalisation
 - Poteau incendie
- Haute tension**
- Fourreaux
 - Boîte de branchement 80x80
- Télécom**
- 3H4 - 3 x Ø45
 - Chambre L17 Télécom

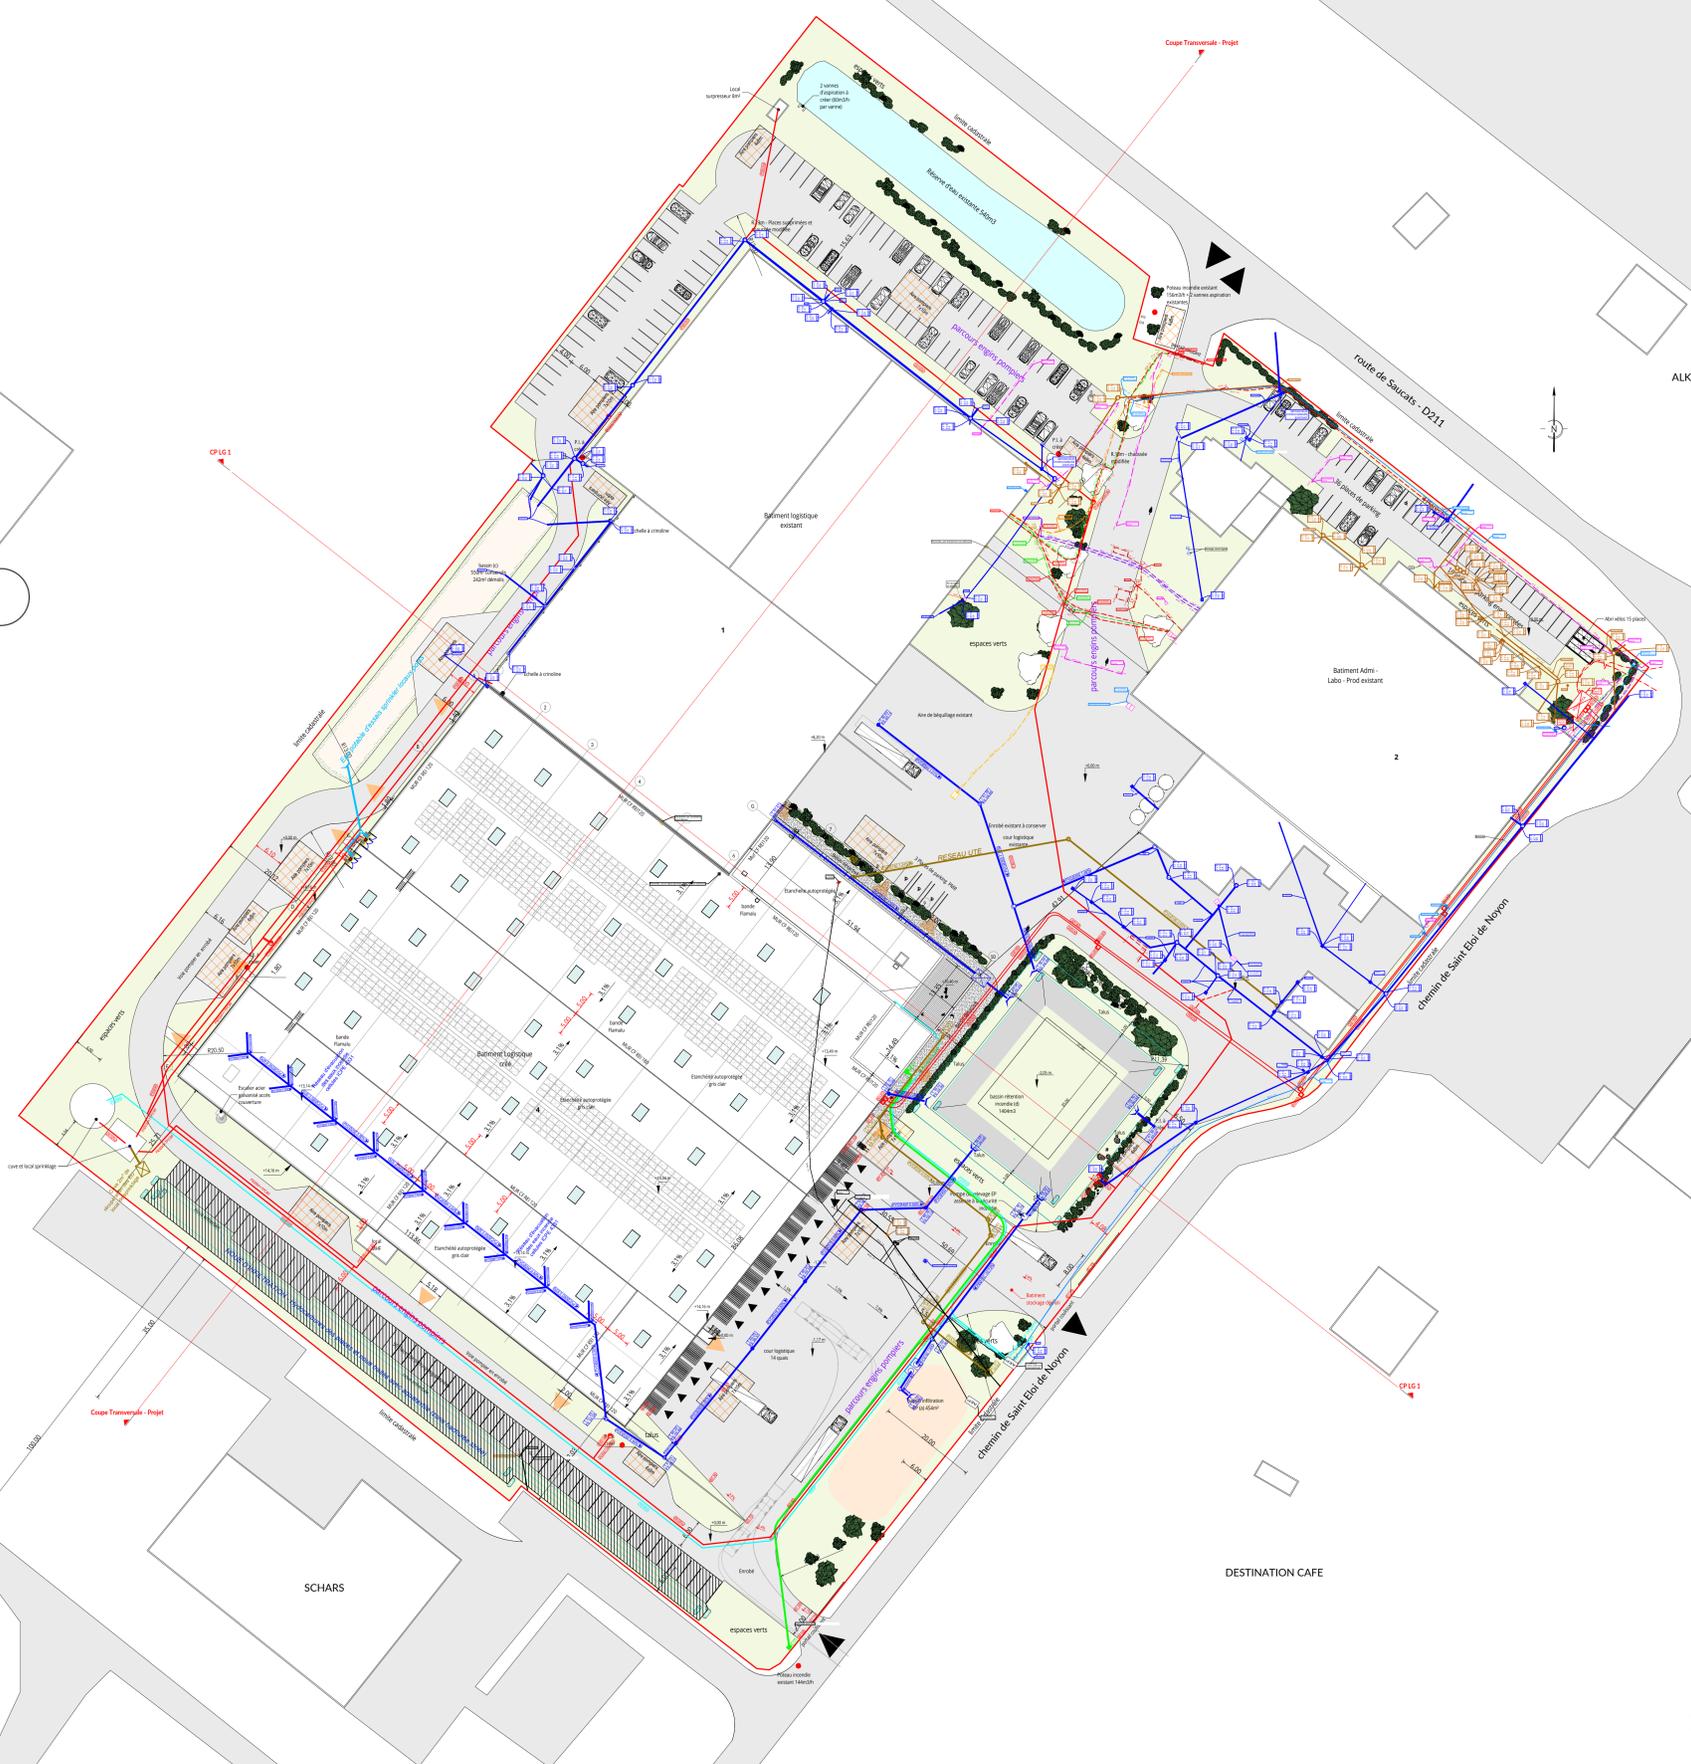

Construction d'un bâtiment logistique

Route de Saucats
33610 - Cestas



MAÎTRE D'OUVRAGE
unikalo
18 avenue du Maître Ouvrier de France 33700 MERIGNAC

CONTRACTANT GENERAL
GSE
Pôle d'Activité de Mérignac, 310 allée de la Chartreuse BP 20 - 33610 MERIGNAC CEDEX 1

ARCHITECTE
A4C
architectes
GROUPE A40 ARCHITECTES
Service P. Comptable 33100 BORDEAUX

BUREAUX D'ETUDES
BET VRD:
IDP
IDP
47 rue Saint-Martin - 84100 ORANGE

BUREAU DE CONTRÔLE:
BUREAU VERITAS EXPLOITATION
Cœur Benzol - Bâtiment A
30 avenue Gustave Eiffel - 33615 PESSAC CEDEX

PLAN MASSE - VRD

Affaire N°	Phase	Type	Numéro	Echelle	Indice	Date	Dessinateur	Approbateur
2218	DPC	PLN	PC2e	1/500		21/06/2023	IDP	