



IND	DATES	MODIFICATIONS
0	01-04-2021	Première édition
A	07-10-2021	Modification selon projet

Affaire : G36237
Phase : ICPE
Indice : A
Date : 07-10-2021
Echelle : 1/200
Dessiné par : JMIGN
Vérifié par : CJOAN
Fichier : G36237-Plan PC-IndA-v2.dwg

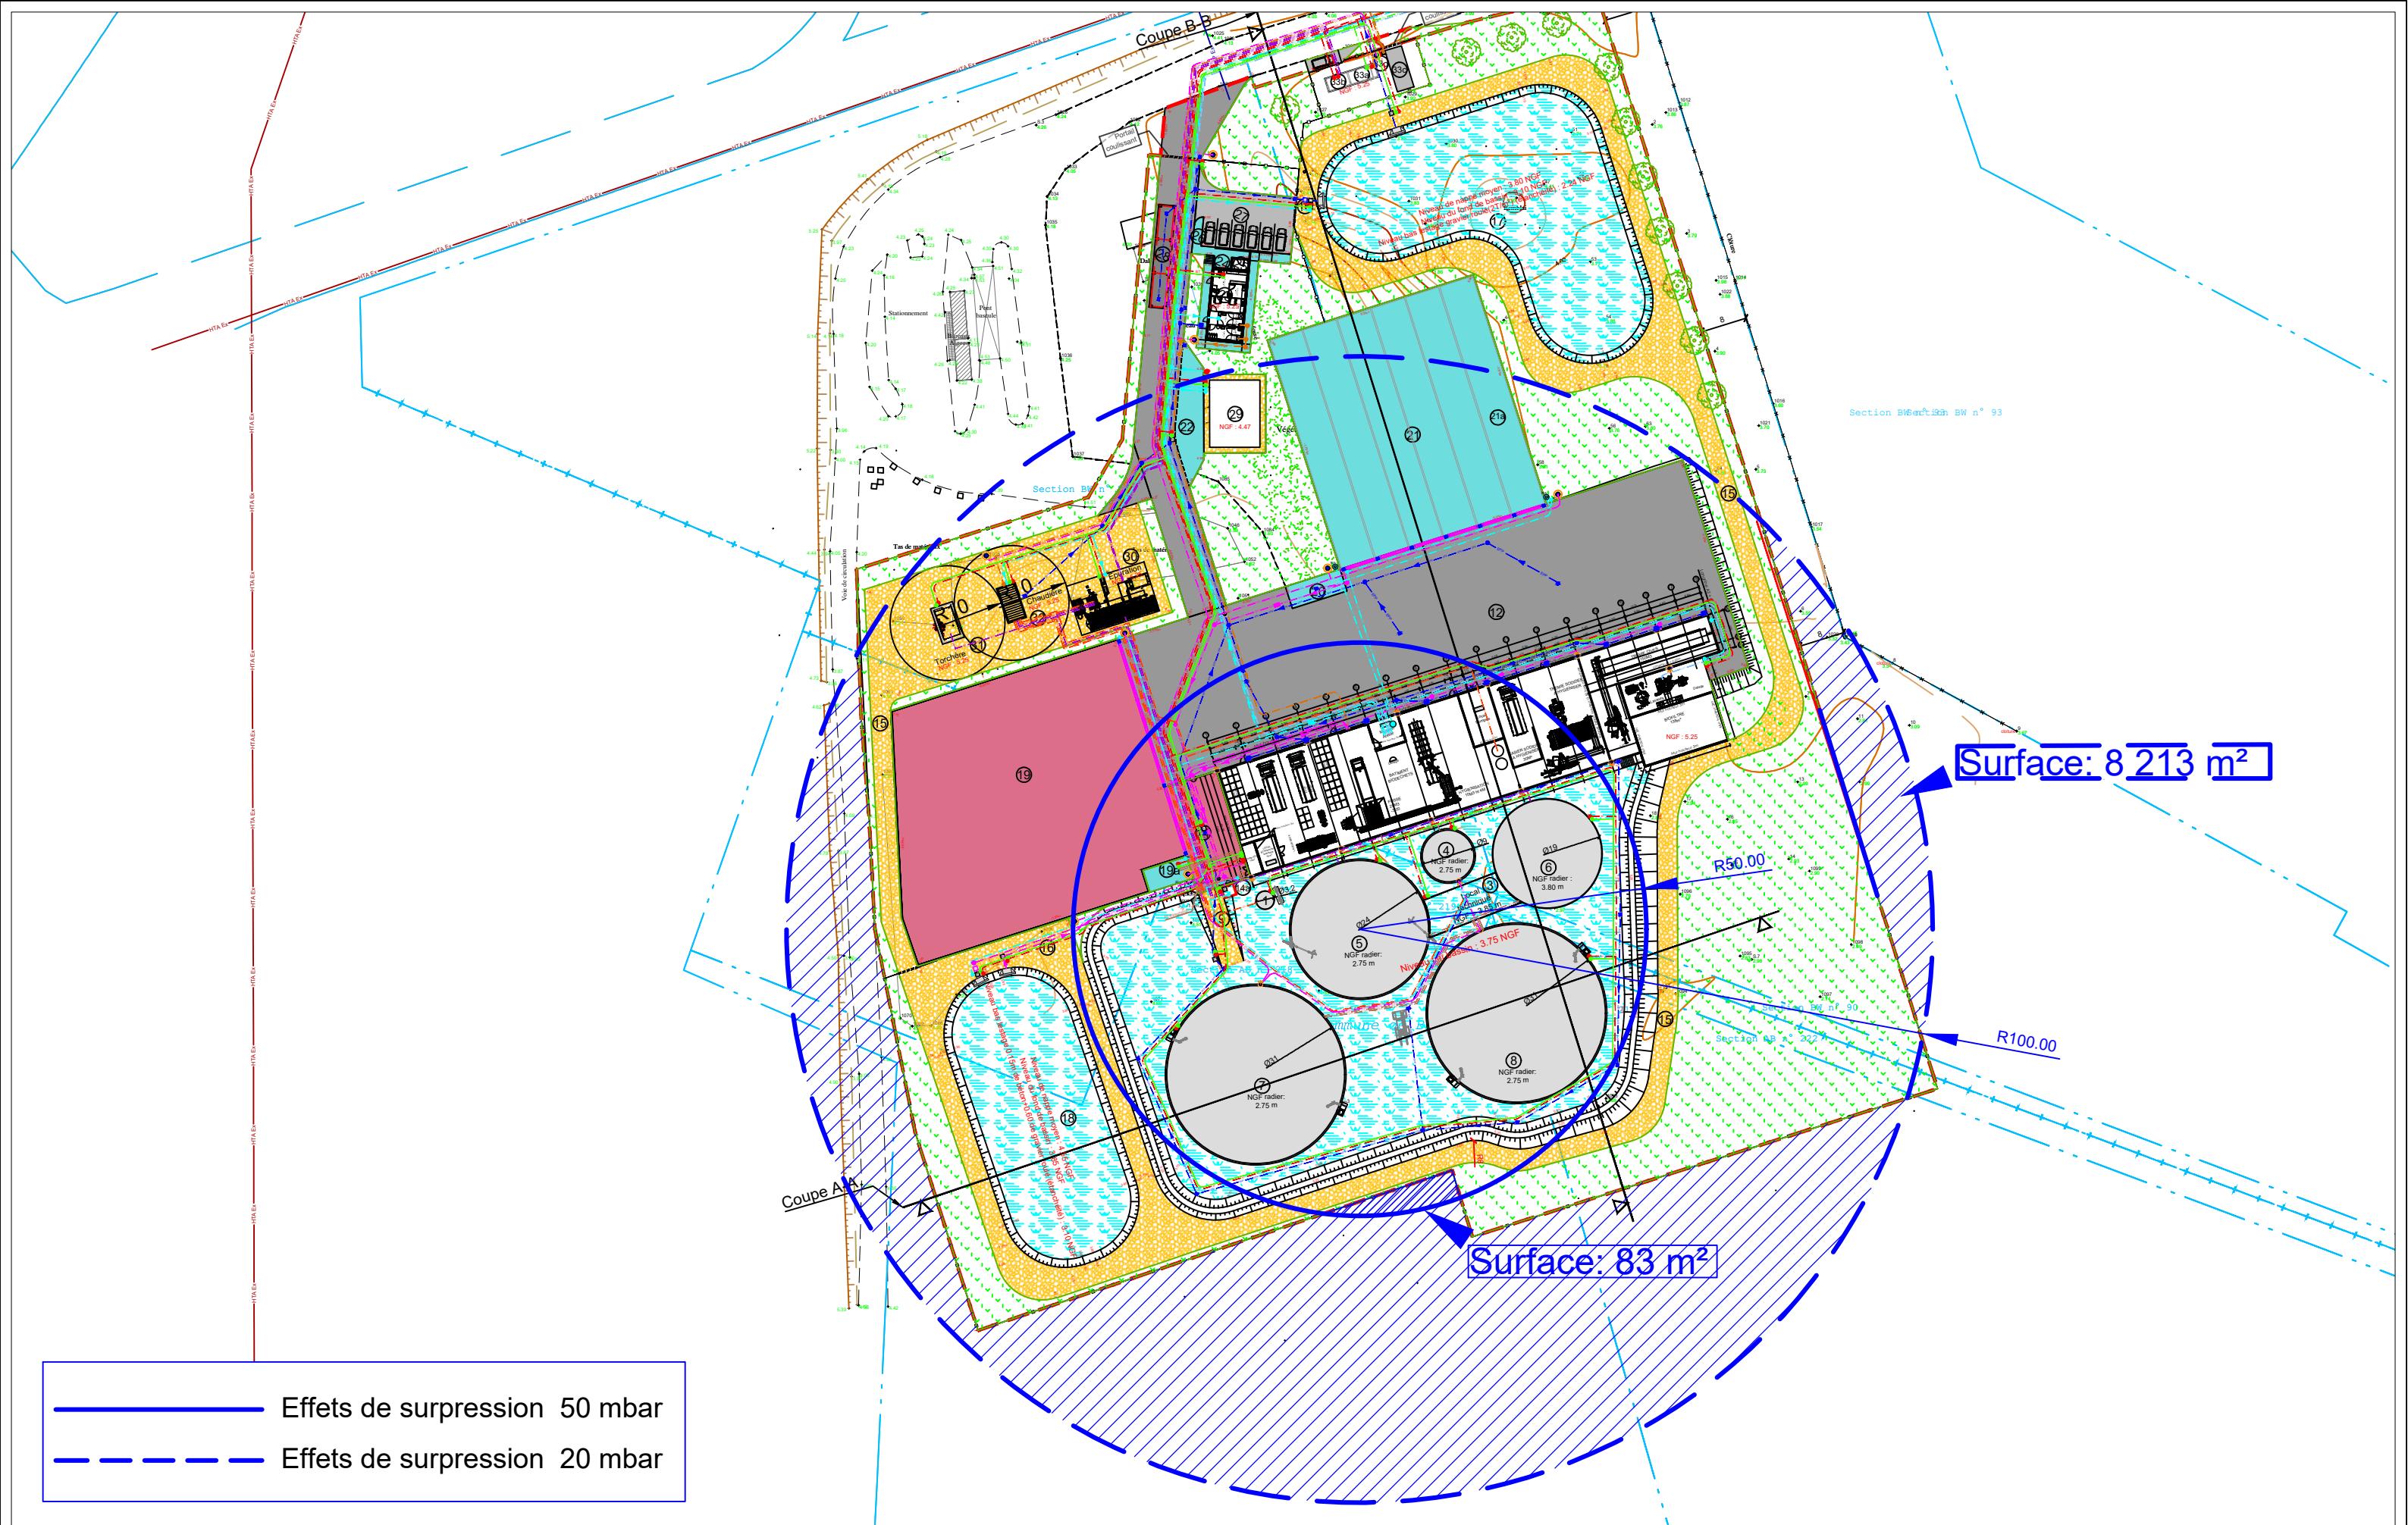

IND	DATES	MODIFICATIONS
0	01-04-2021	Première édition
A	07-10-2021	Modification selon projet

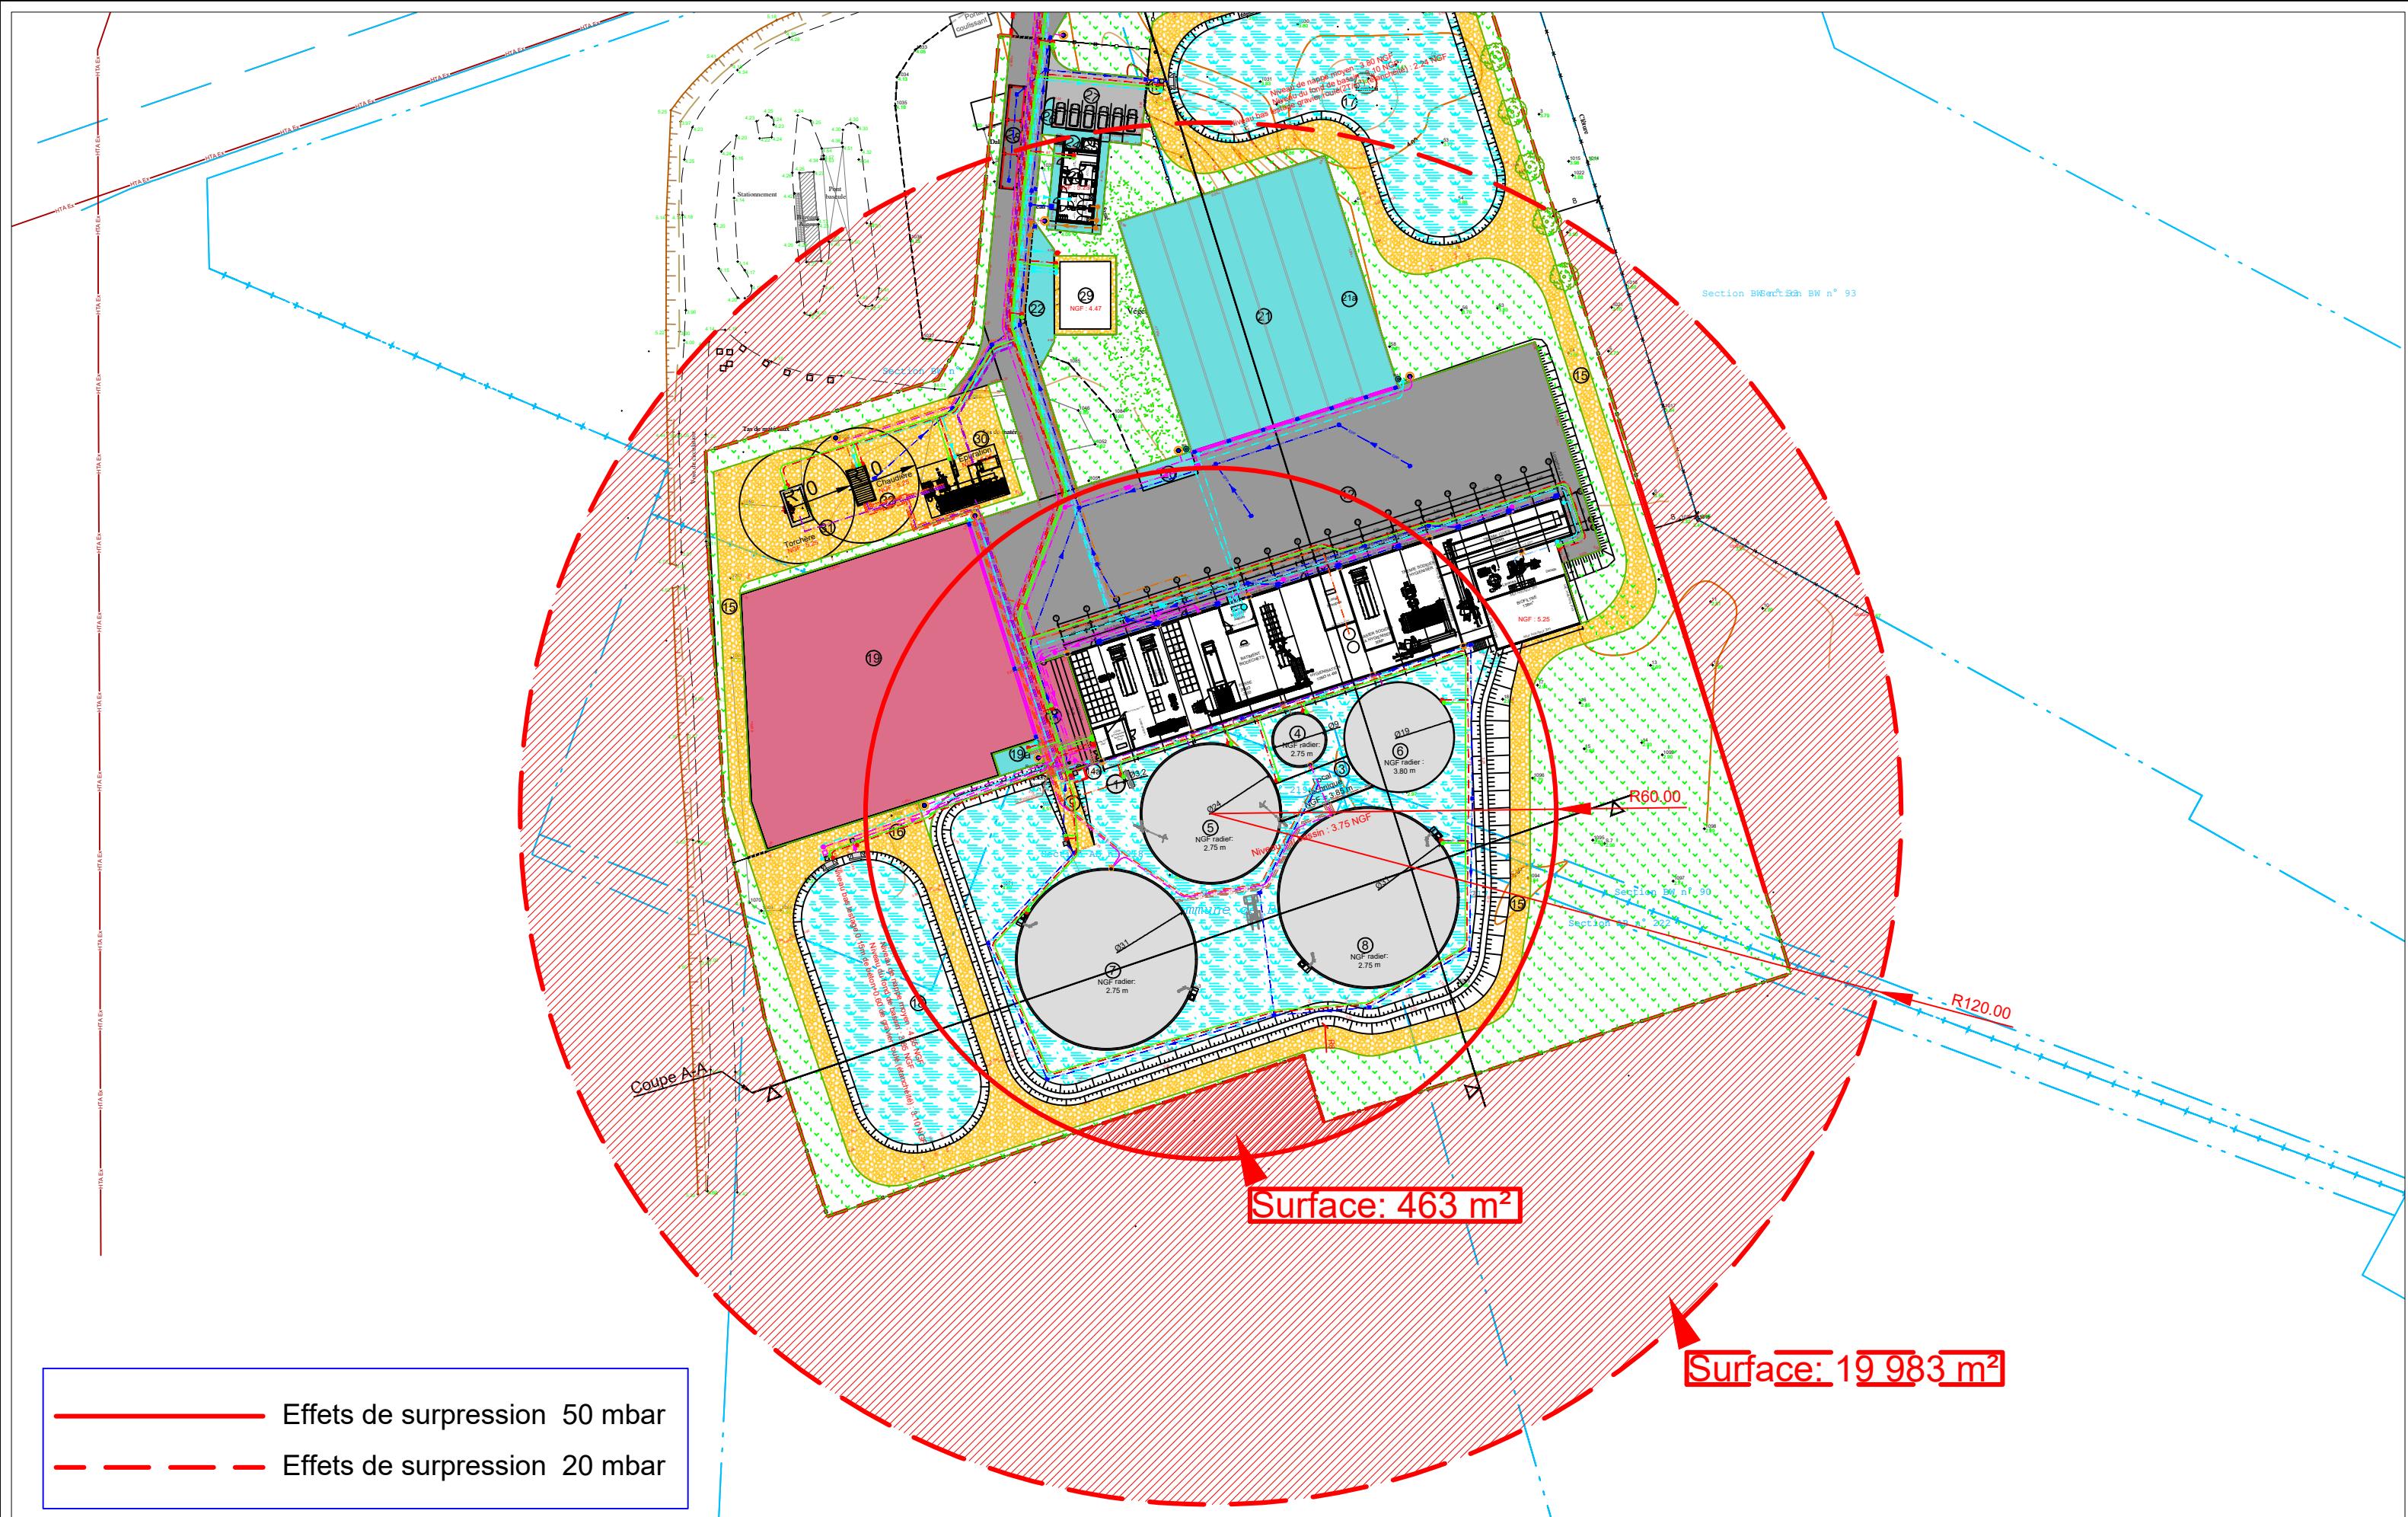

IND	DATES	MODIFICATIONS
0	01-04-2021	Première édition
A	07-10-2021	Modification selon projet

Affaire :G36237
Phase :ICPE
Indice : A
Date :07-10-2021
Echelle :1/1000
Dessiné par :JMIGN
Vérifié par :CJOAN
Fichier :G36237-Plan PC-IndA-v2.dwg