



Légende :

	Périmètre d'intervention		Projet
	Sites de projet		Voie
	Existant		Piste cyclable
	Traverse		
	Bande plantée		
	Voie verte		
	Constructions à dominante résidentielle		
	Constructions à dominante tertiaire		
	Constructions à dominante industrielle		
	Parking "associé"		
	Aire de multimodalité		
	Espaces de pleine terre		

Plan Général des Travaux
Equipements publics et principes
d'implantation des constructions
A1 - Echelle: 1/8000

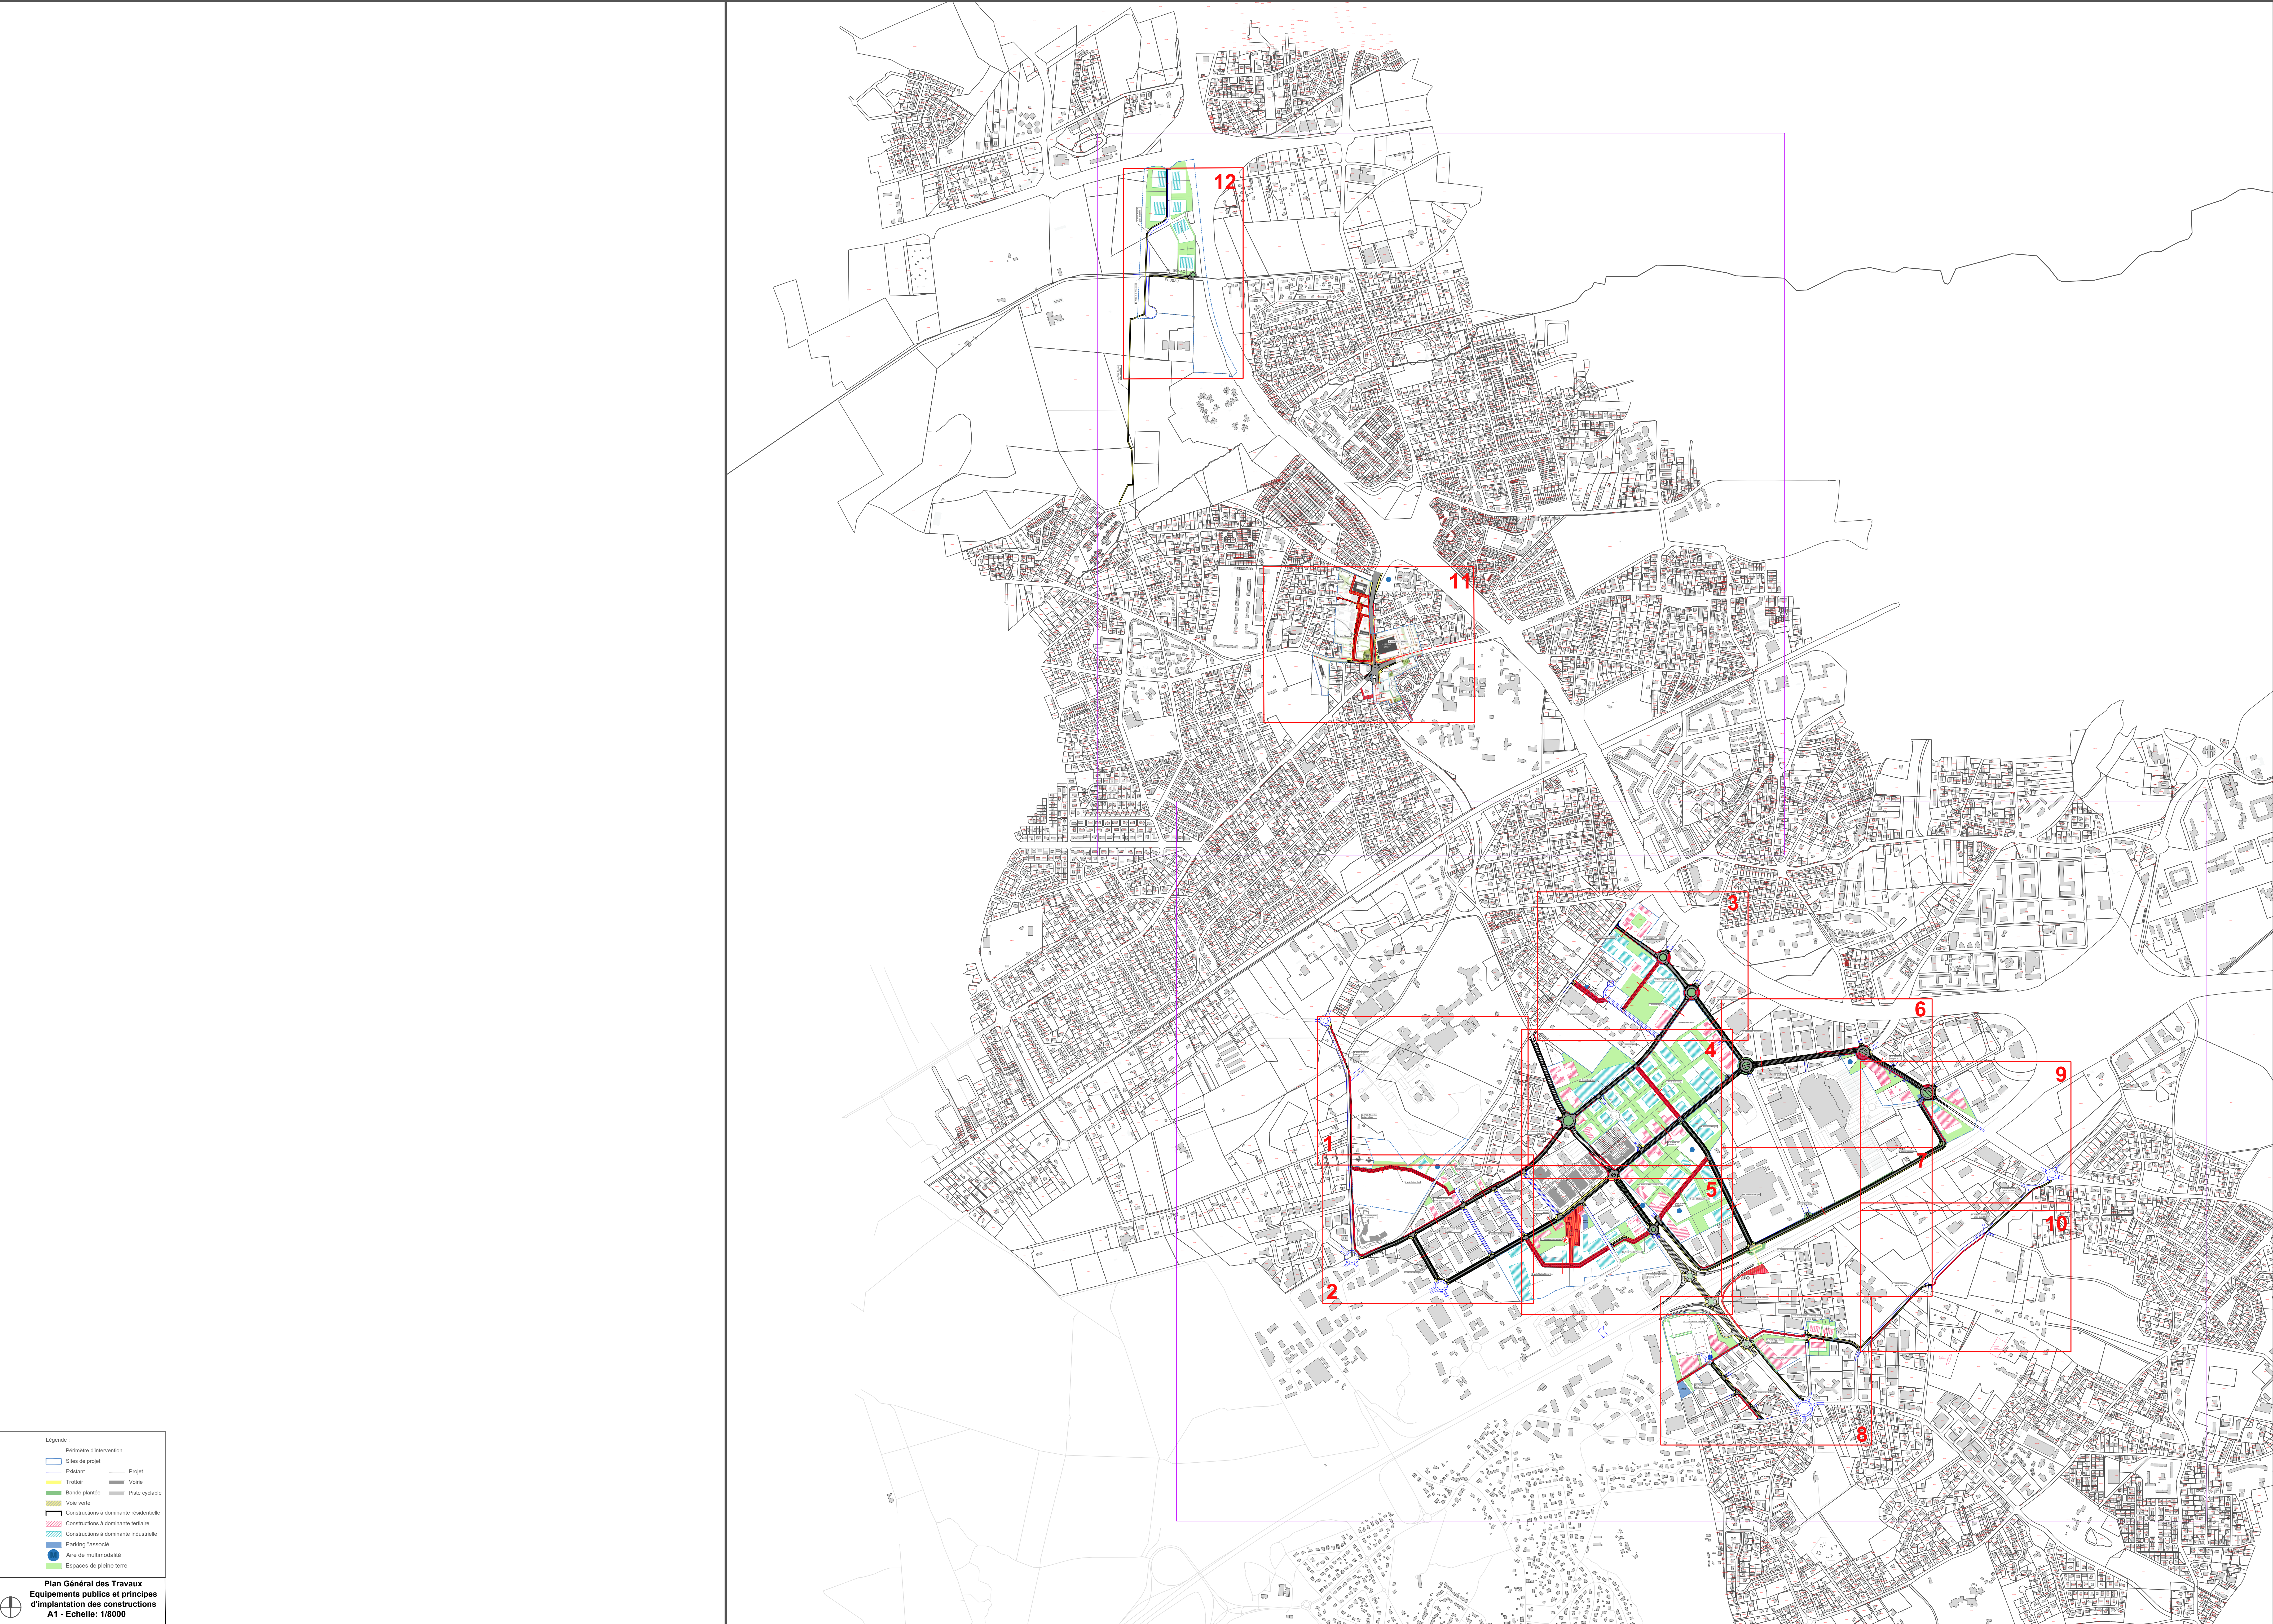


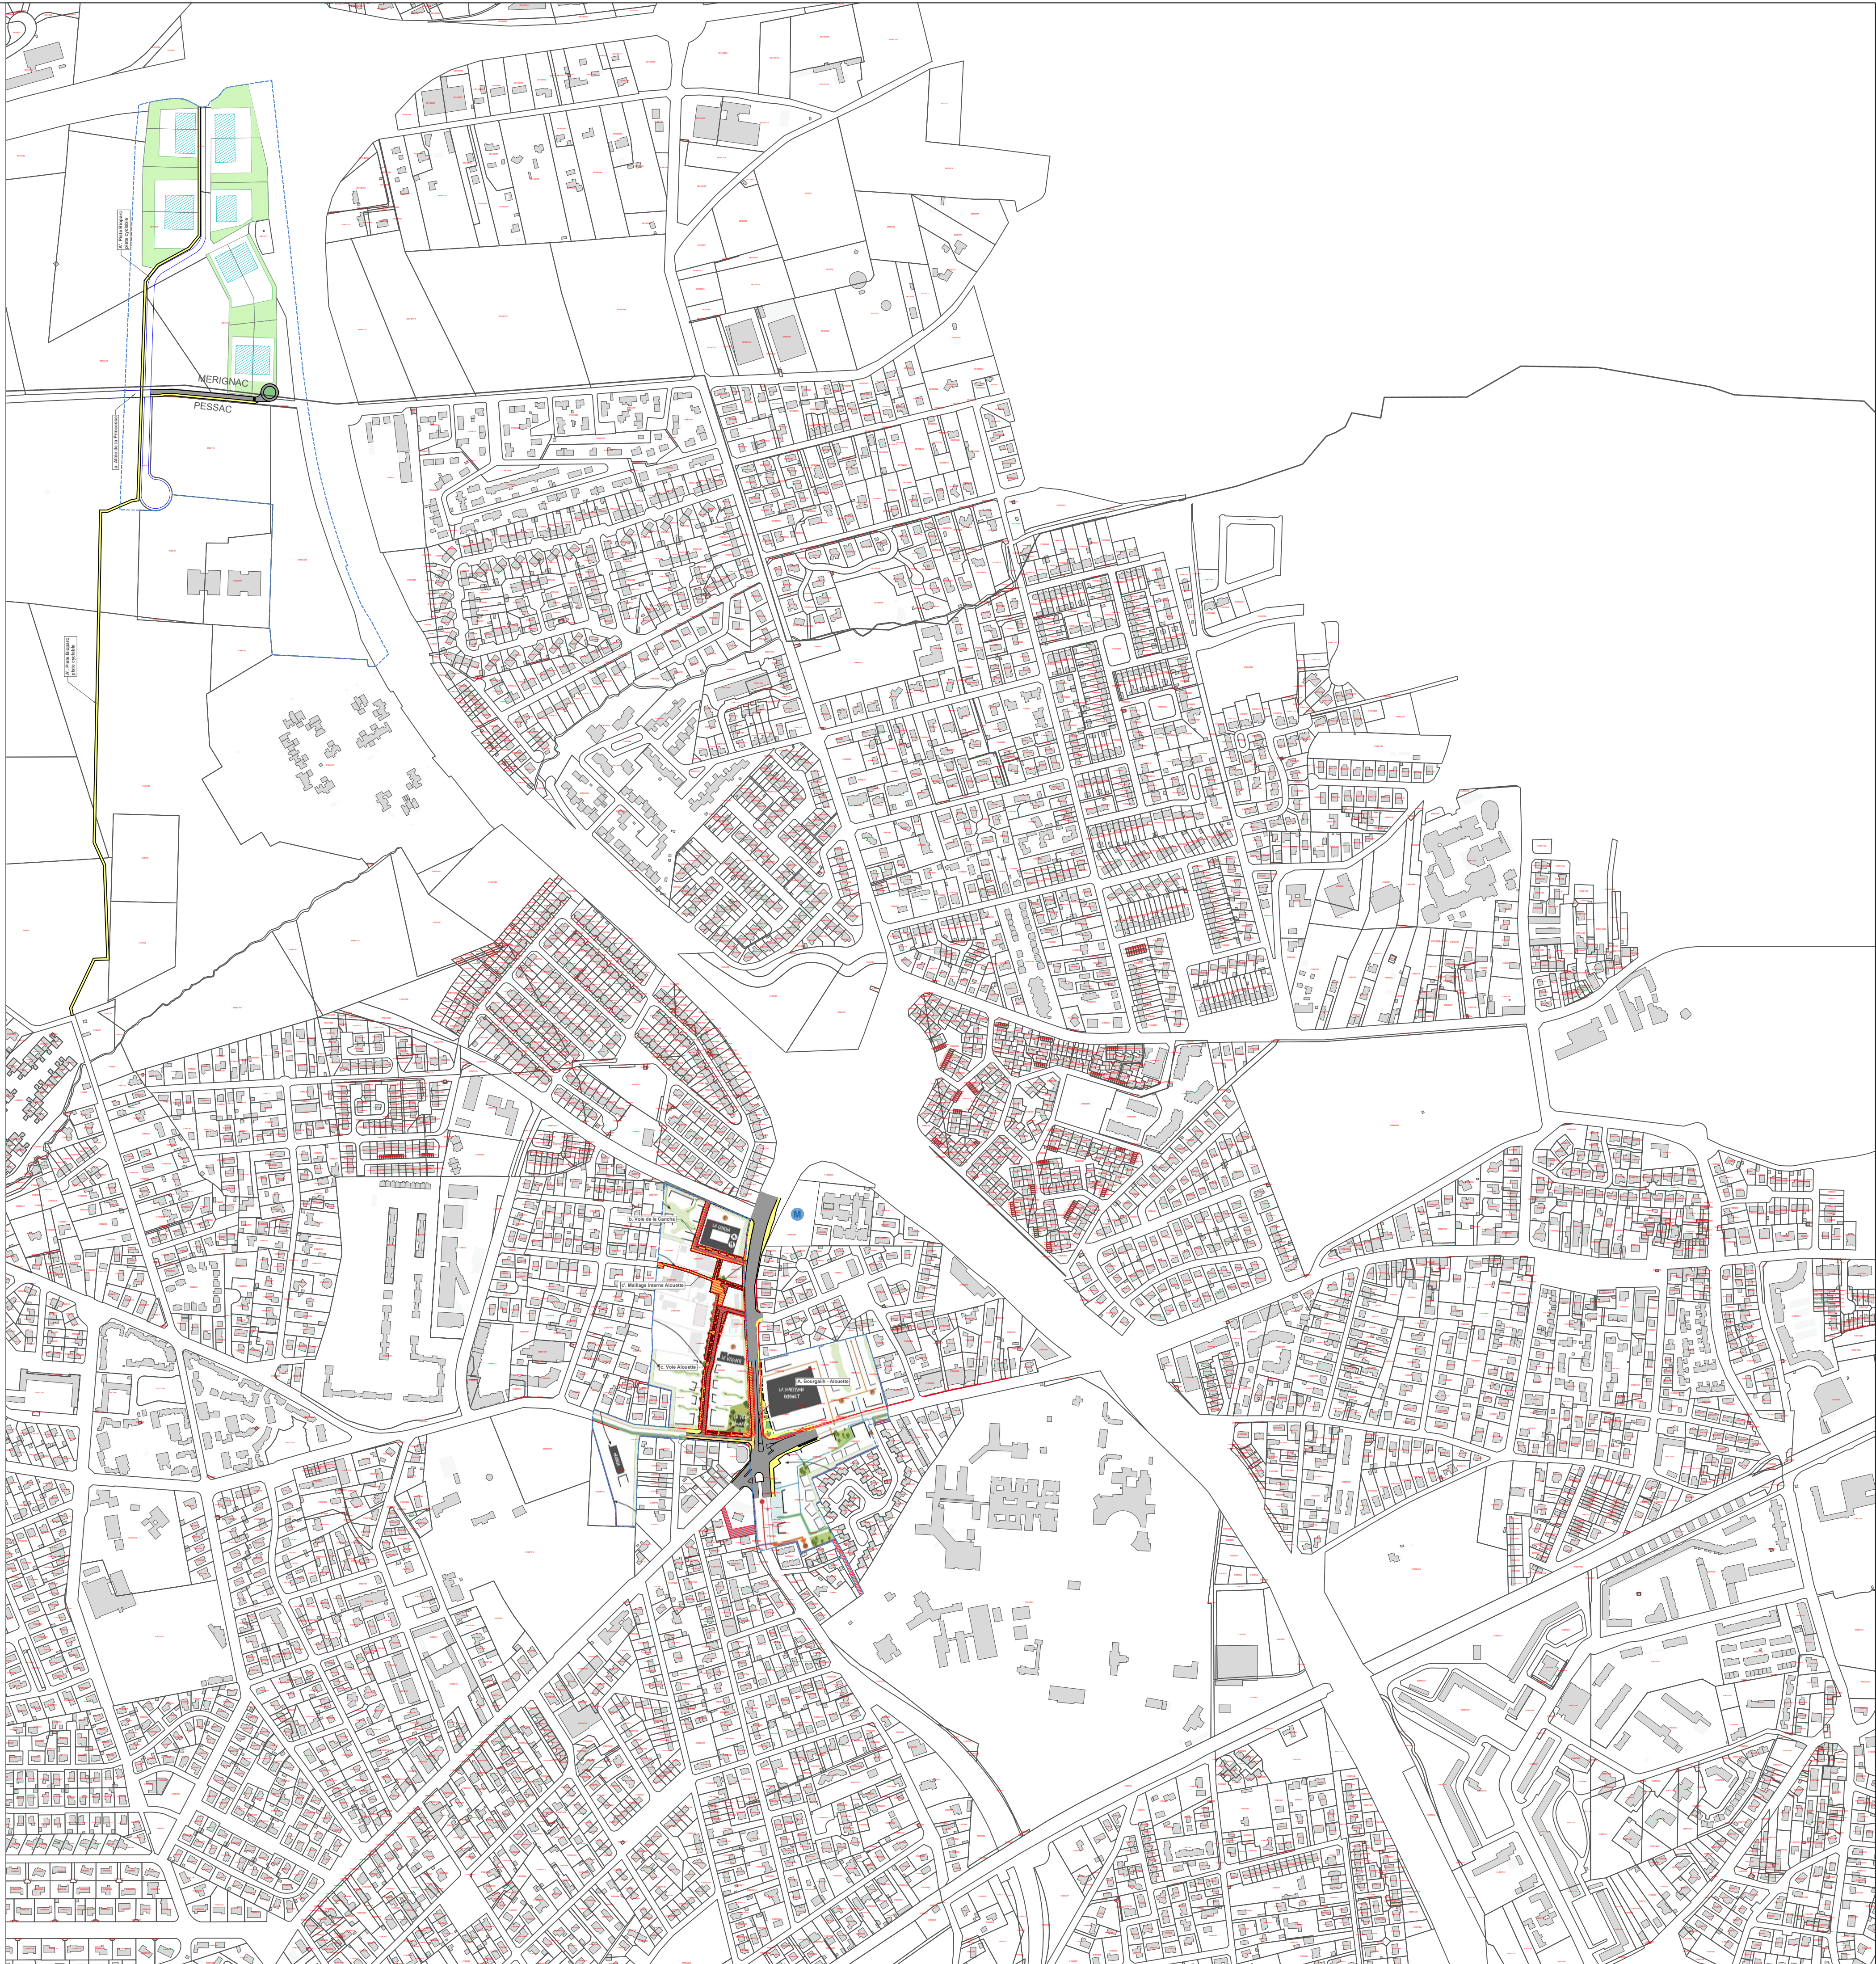


Légende :


- Périmètre d'intervention
- Sites de projet
- Existant
- Trottoir
- Bande plantée
- Voie verte
- Constructions à dominante résidentielle
- Constructions à dominante tertiaire
- Constructions à dominante industrielle
- Parking "associé"
- Aire de multimodalité
- Espaces de pleine terre
- Projet
- Voie
- Piste cyclable


Plan Général des Travaux
Equipements publics et principes
d'implantation des constructions
A1 - Echelle: 1/5000

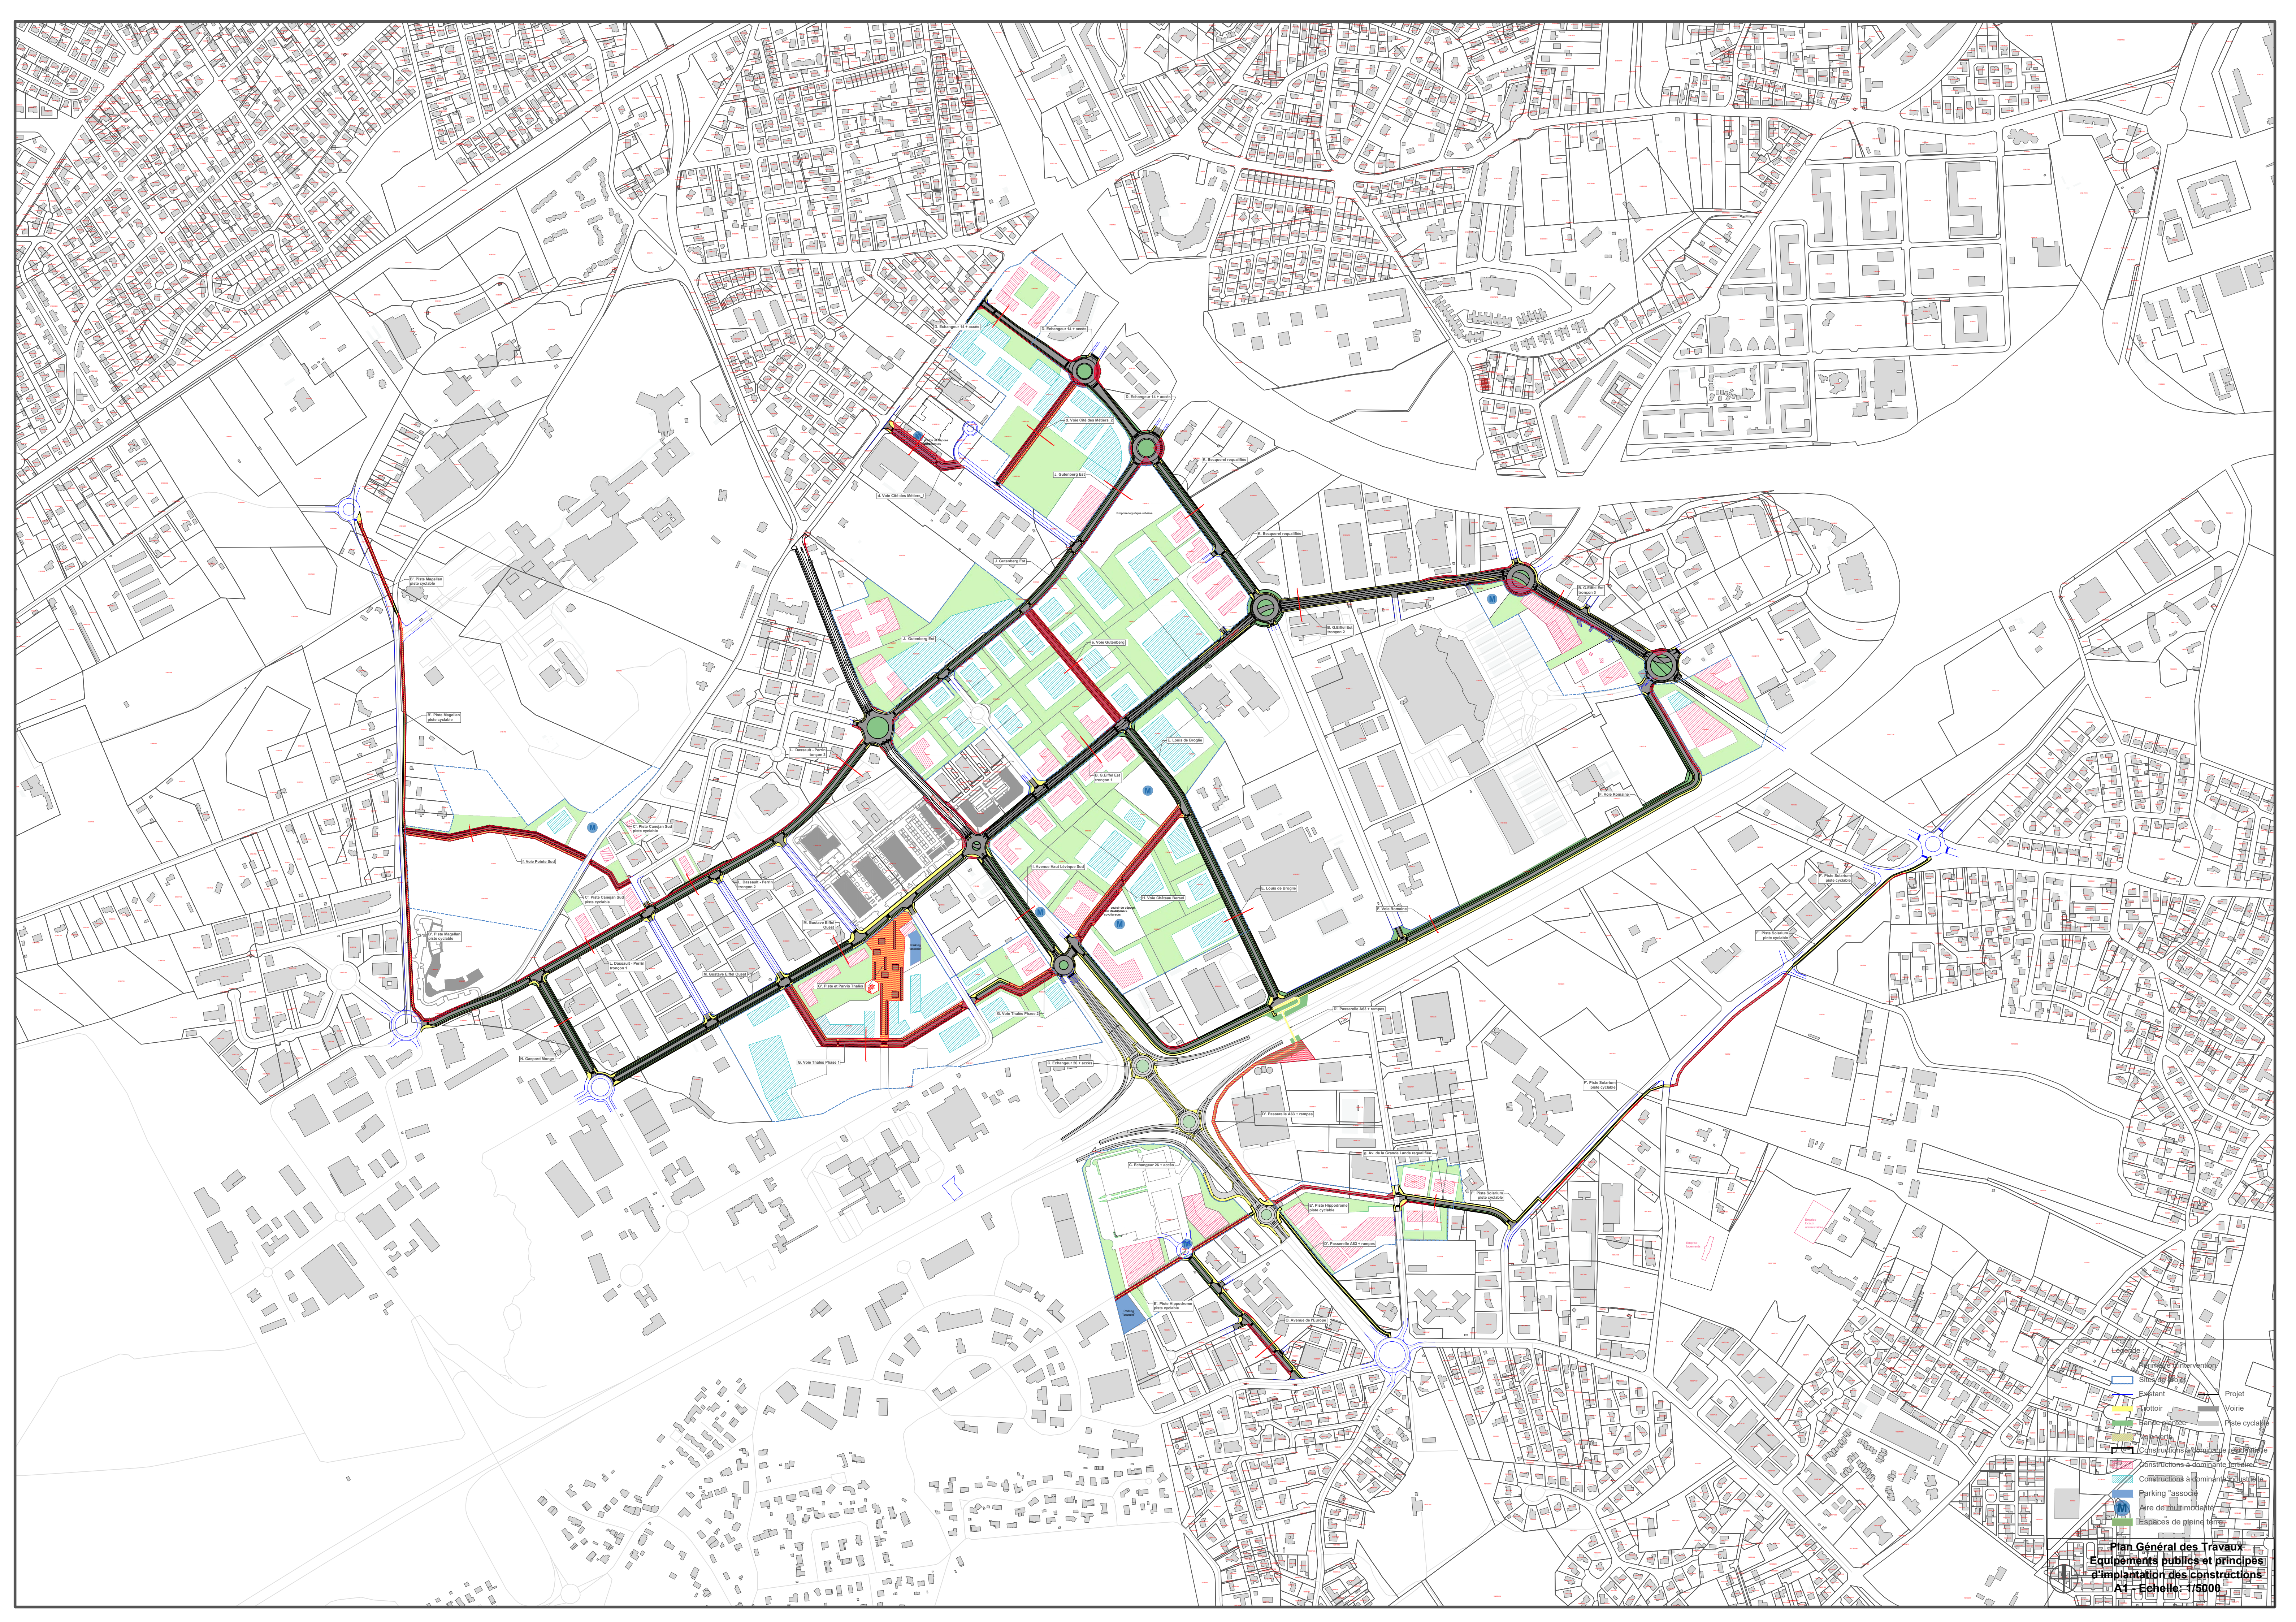

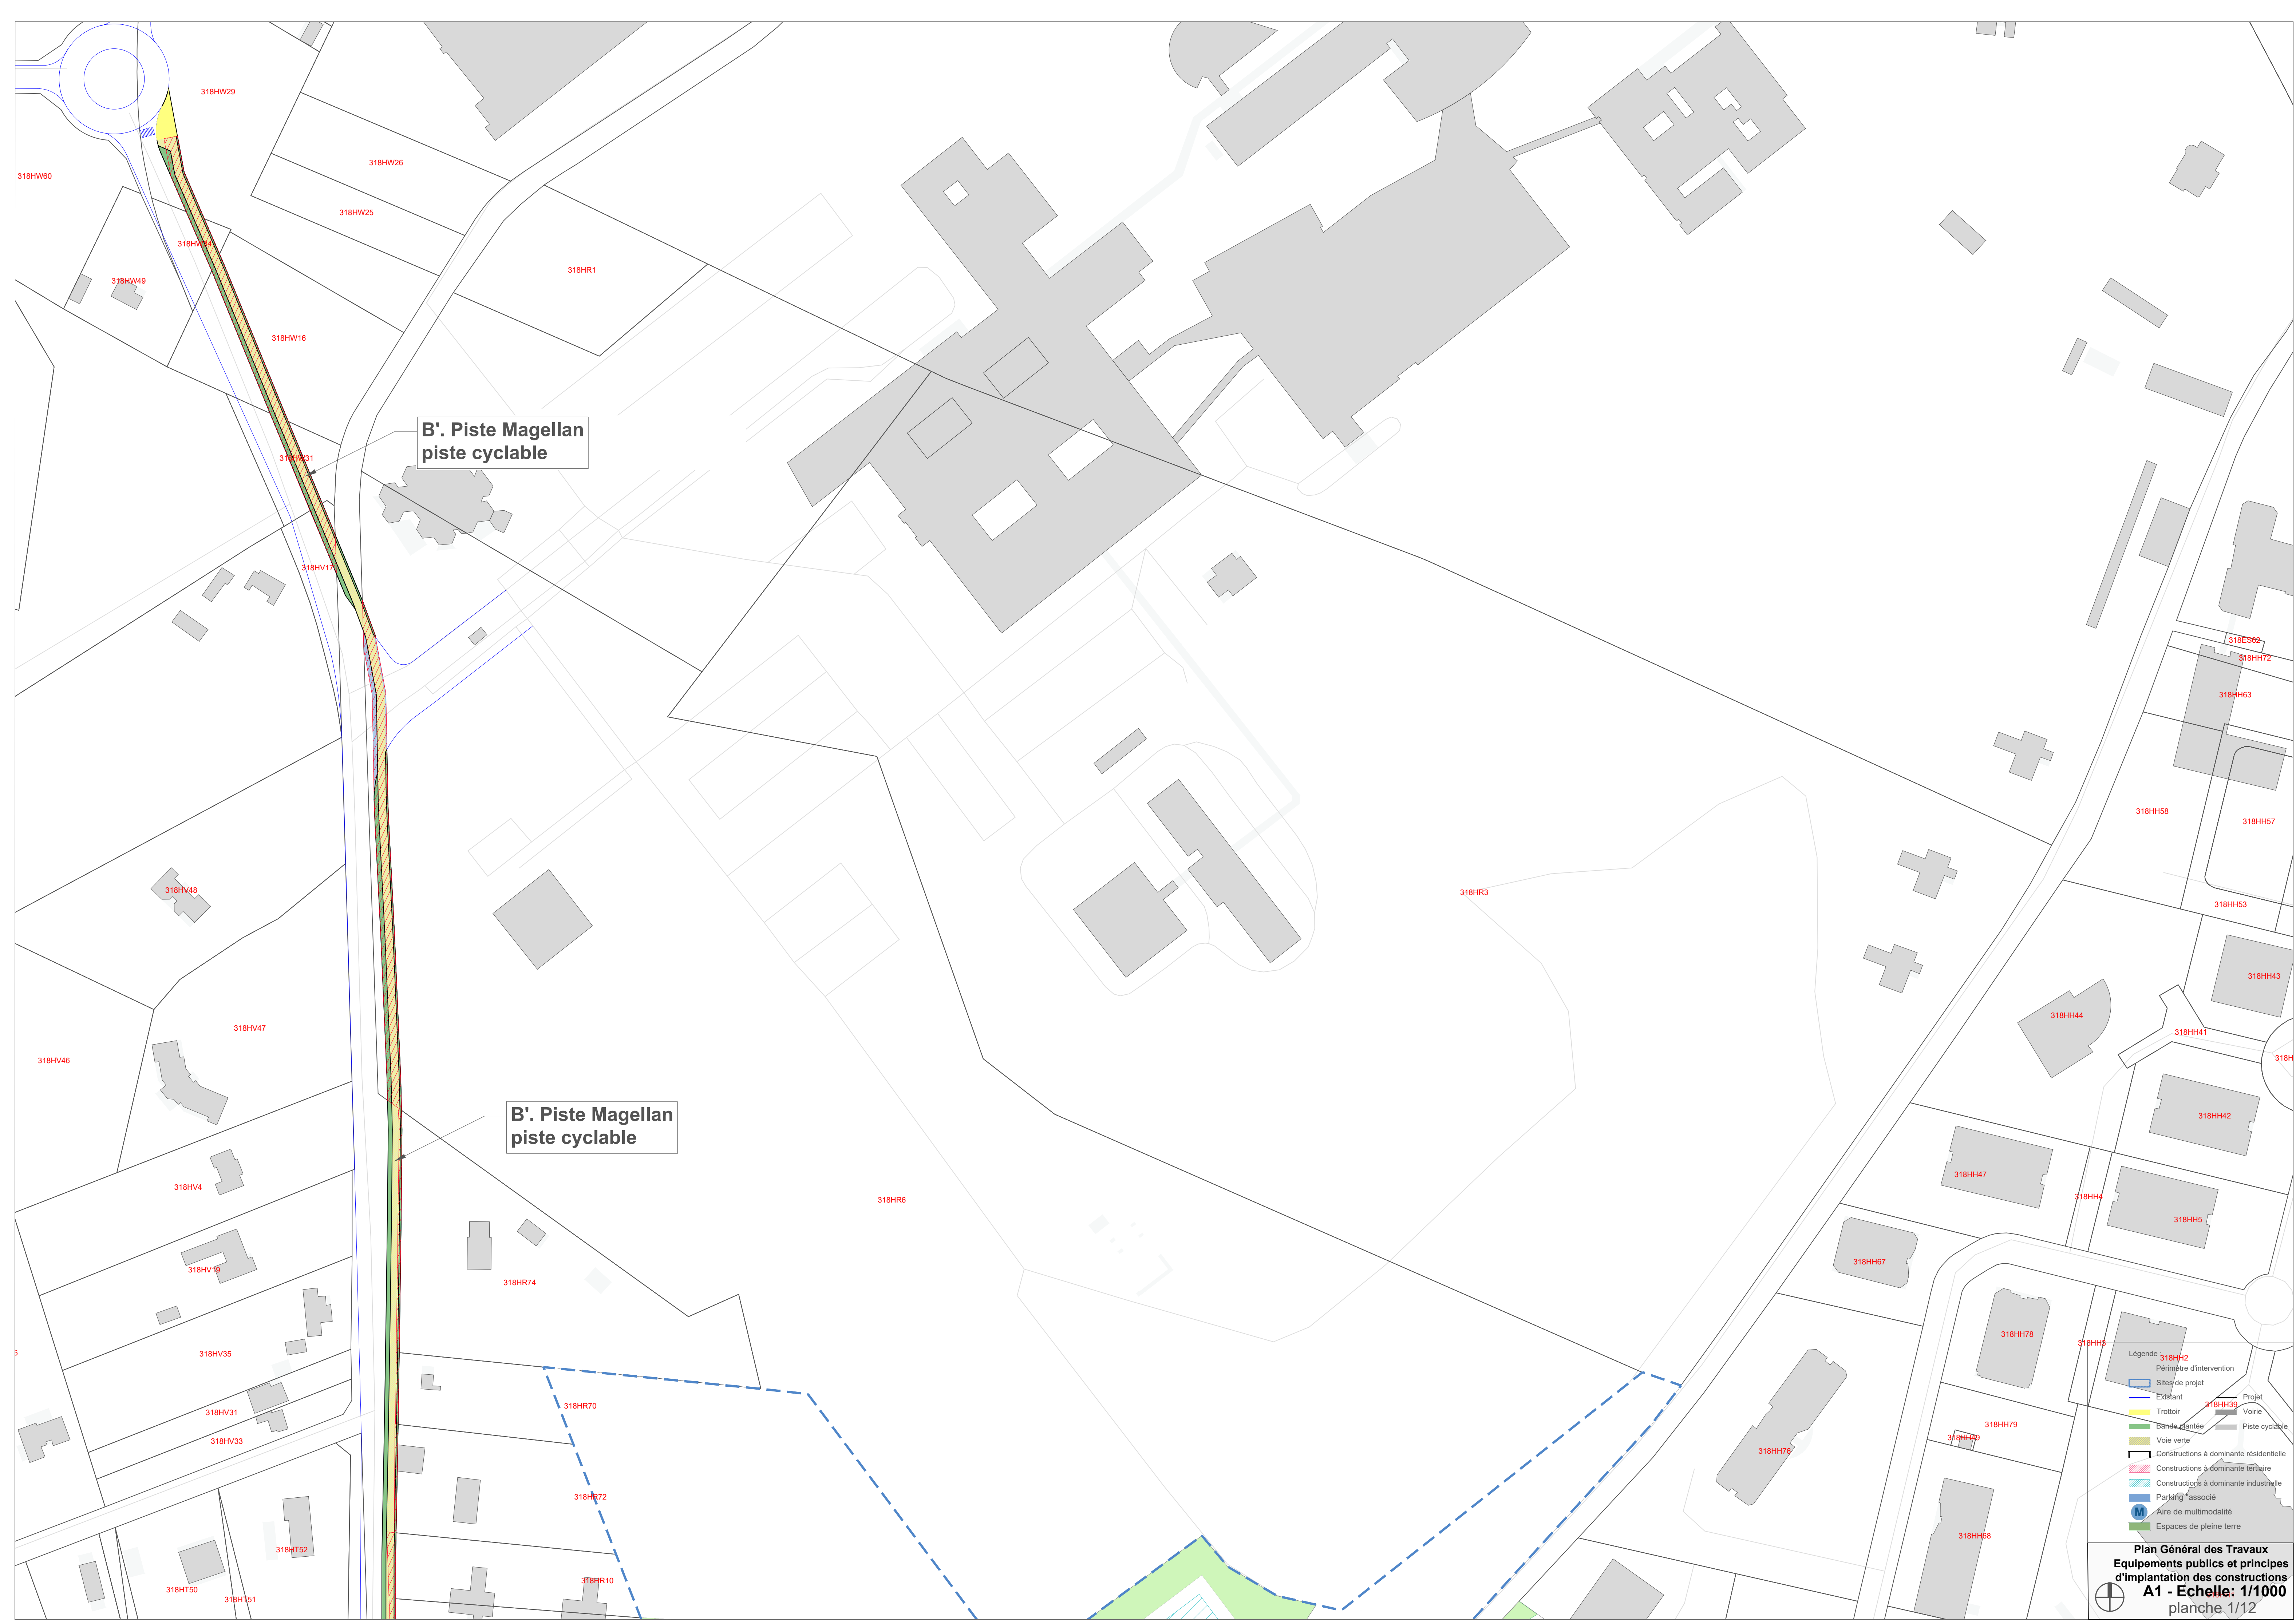



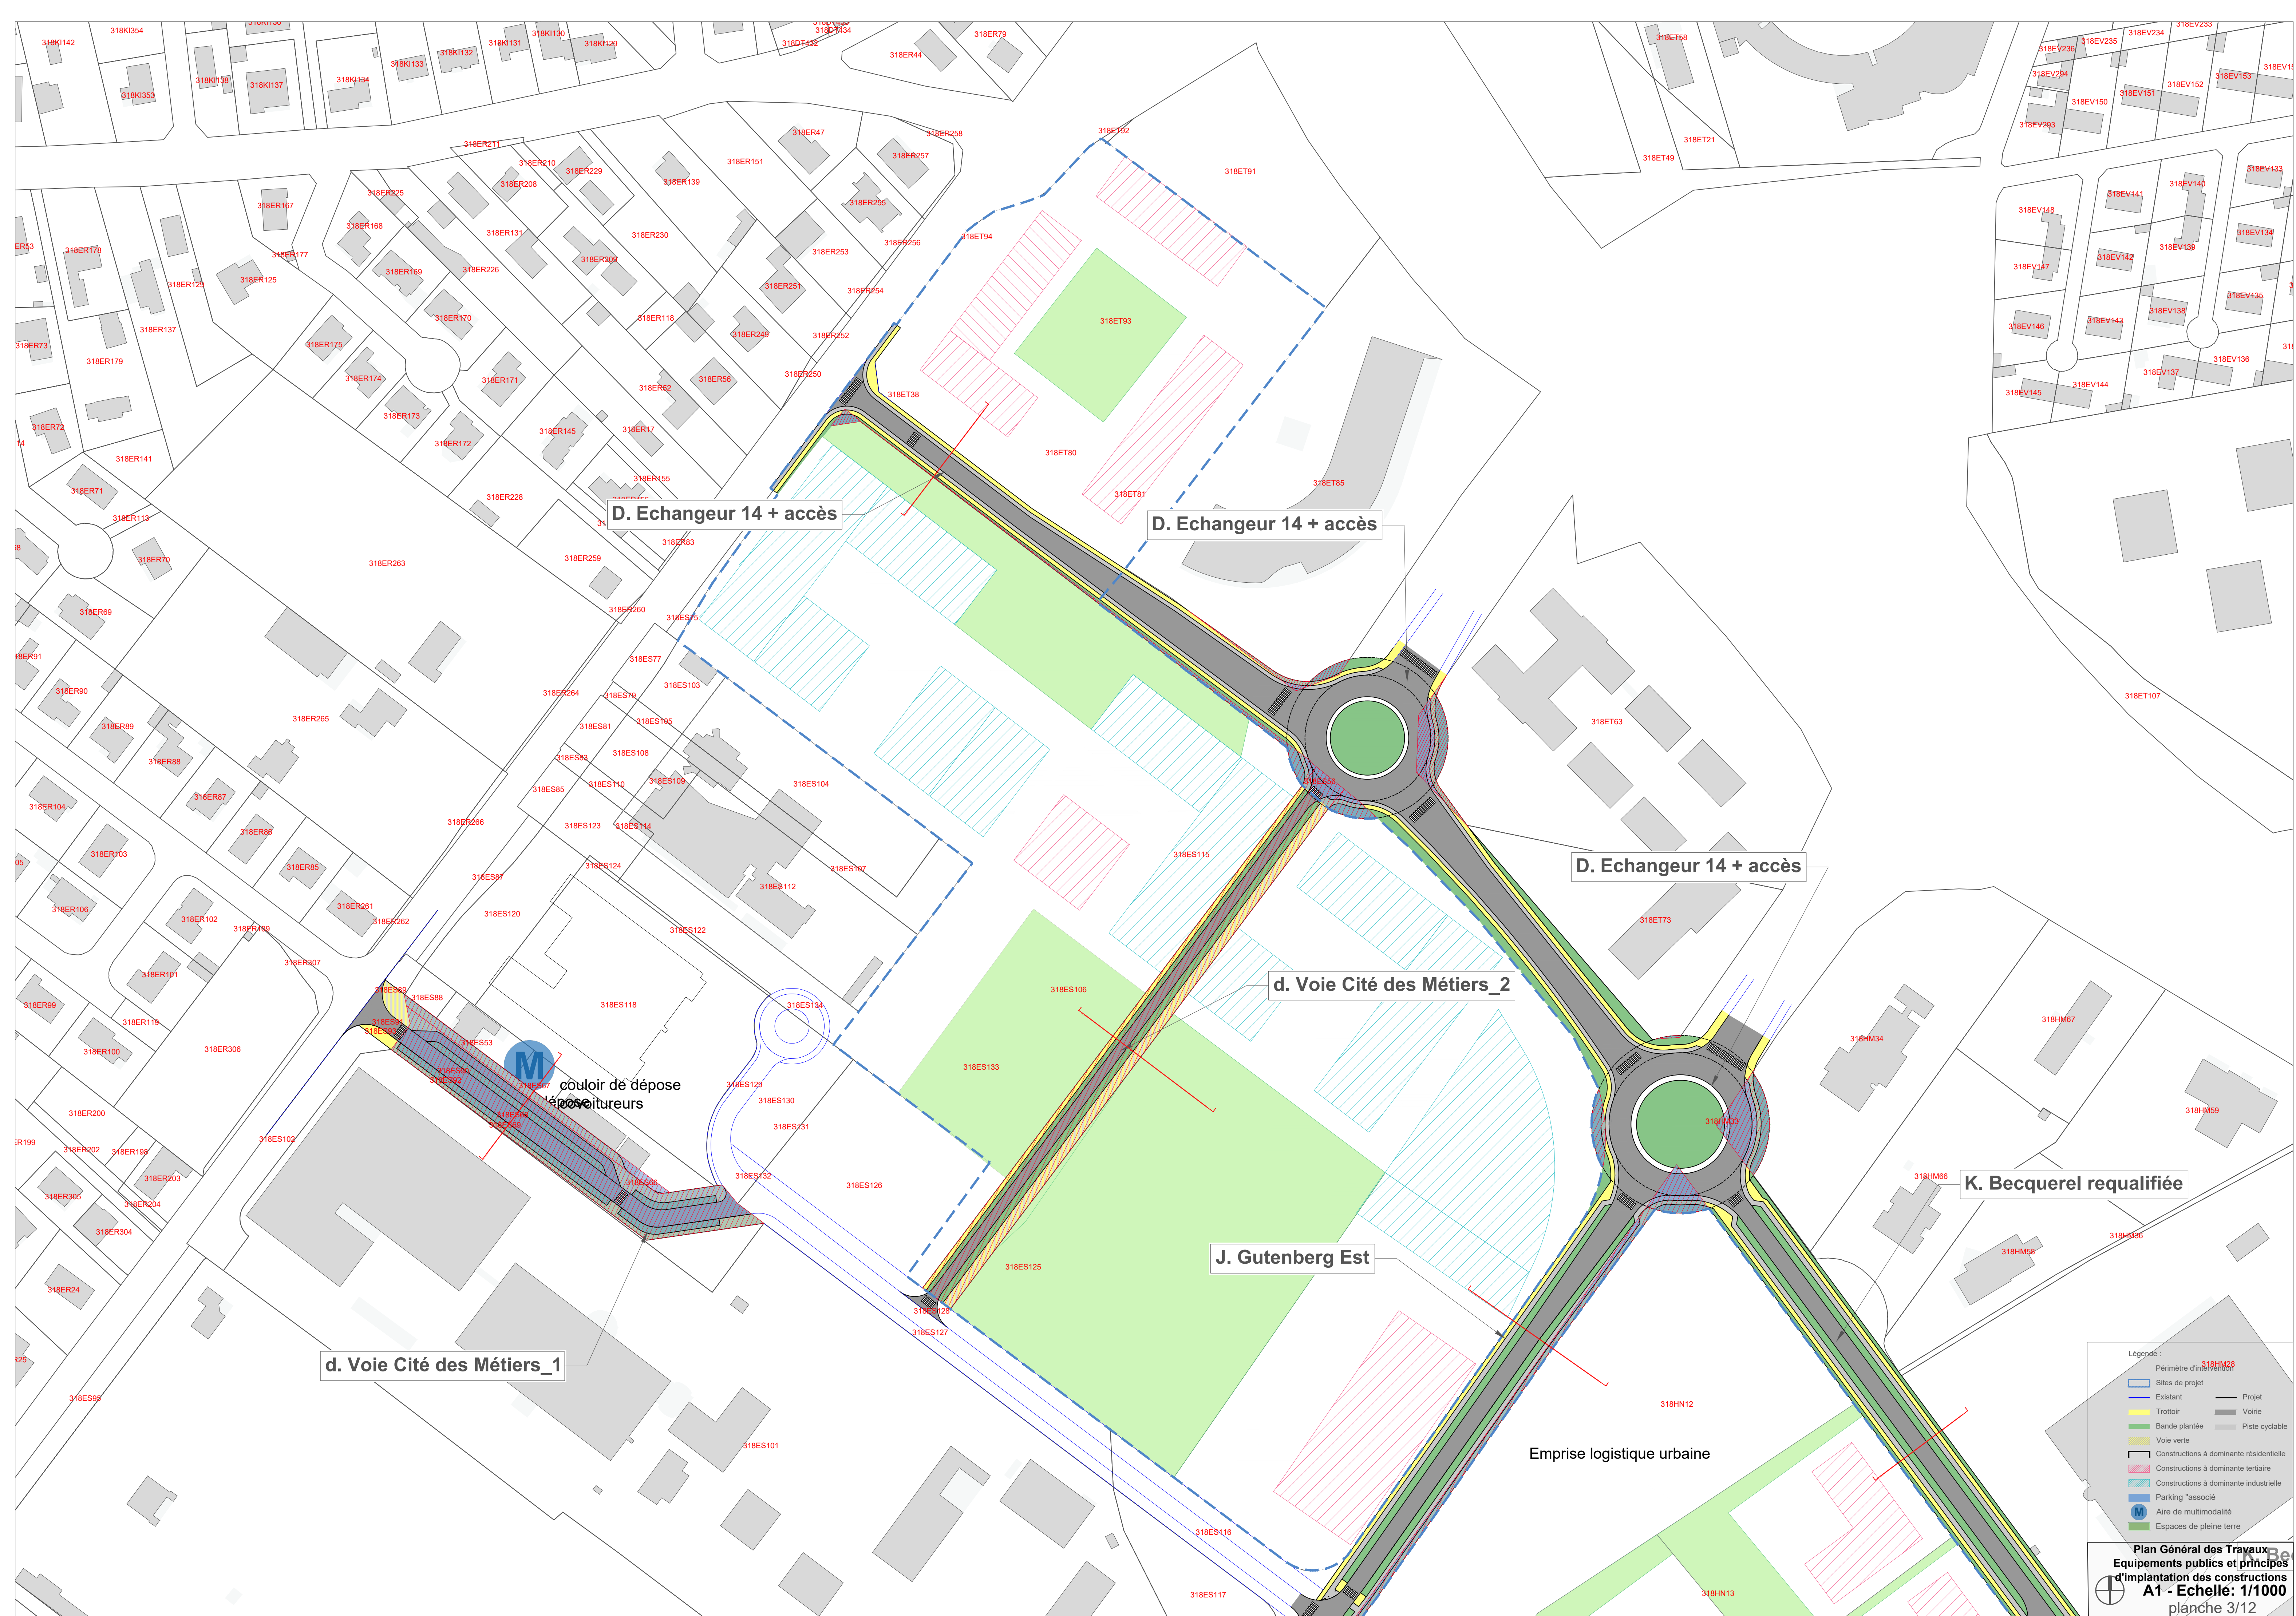


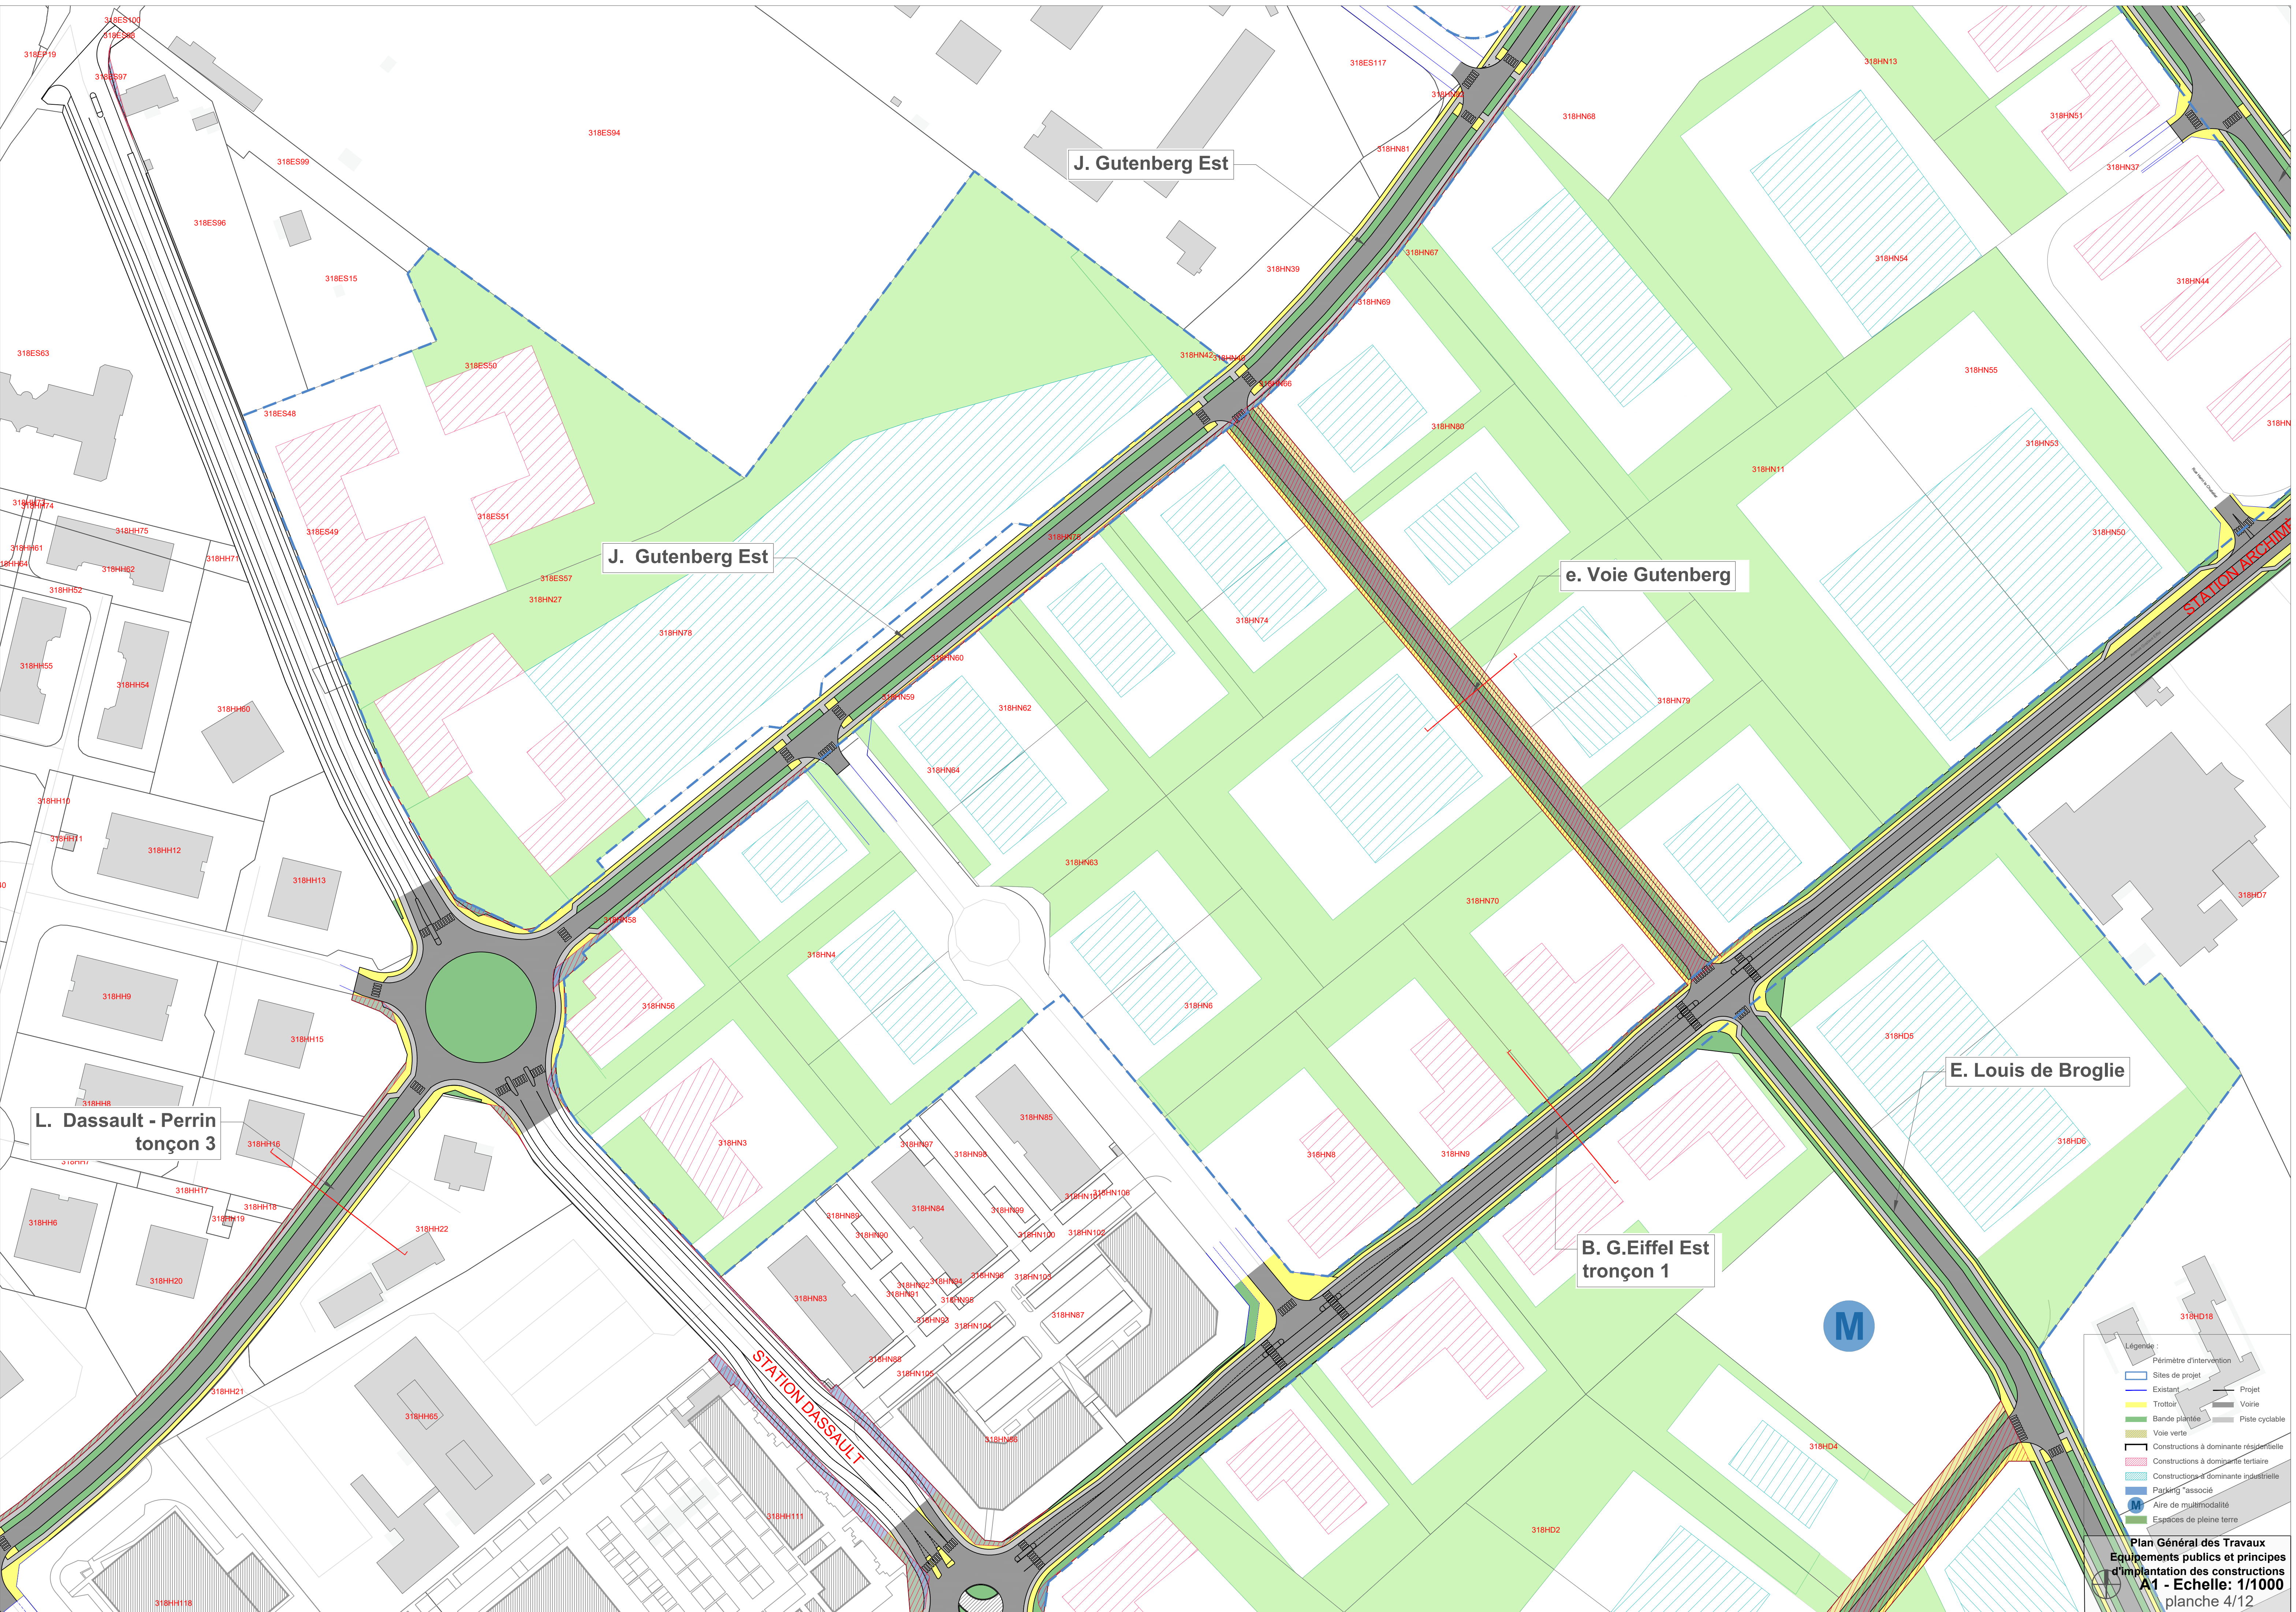

Plan Général des Travaux
Equipements publics et principes
d'implantation des constructions
A1 - Echelle: 1/1000
planche 4/12


Légende :

- Périmètre d'intervention
- Sites de projet
- Existant
- Trottoir
- Bande plantée
- Voie verte
- Constructions à dominante résidentielle
- Constructions à dominante tertiaire
- Constructions à dominante industrielle
- Parking "associé"
- Aire de multimodalité
- Espaces de pleine terre
- Projet
- Voie
- Piste cyclable

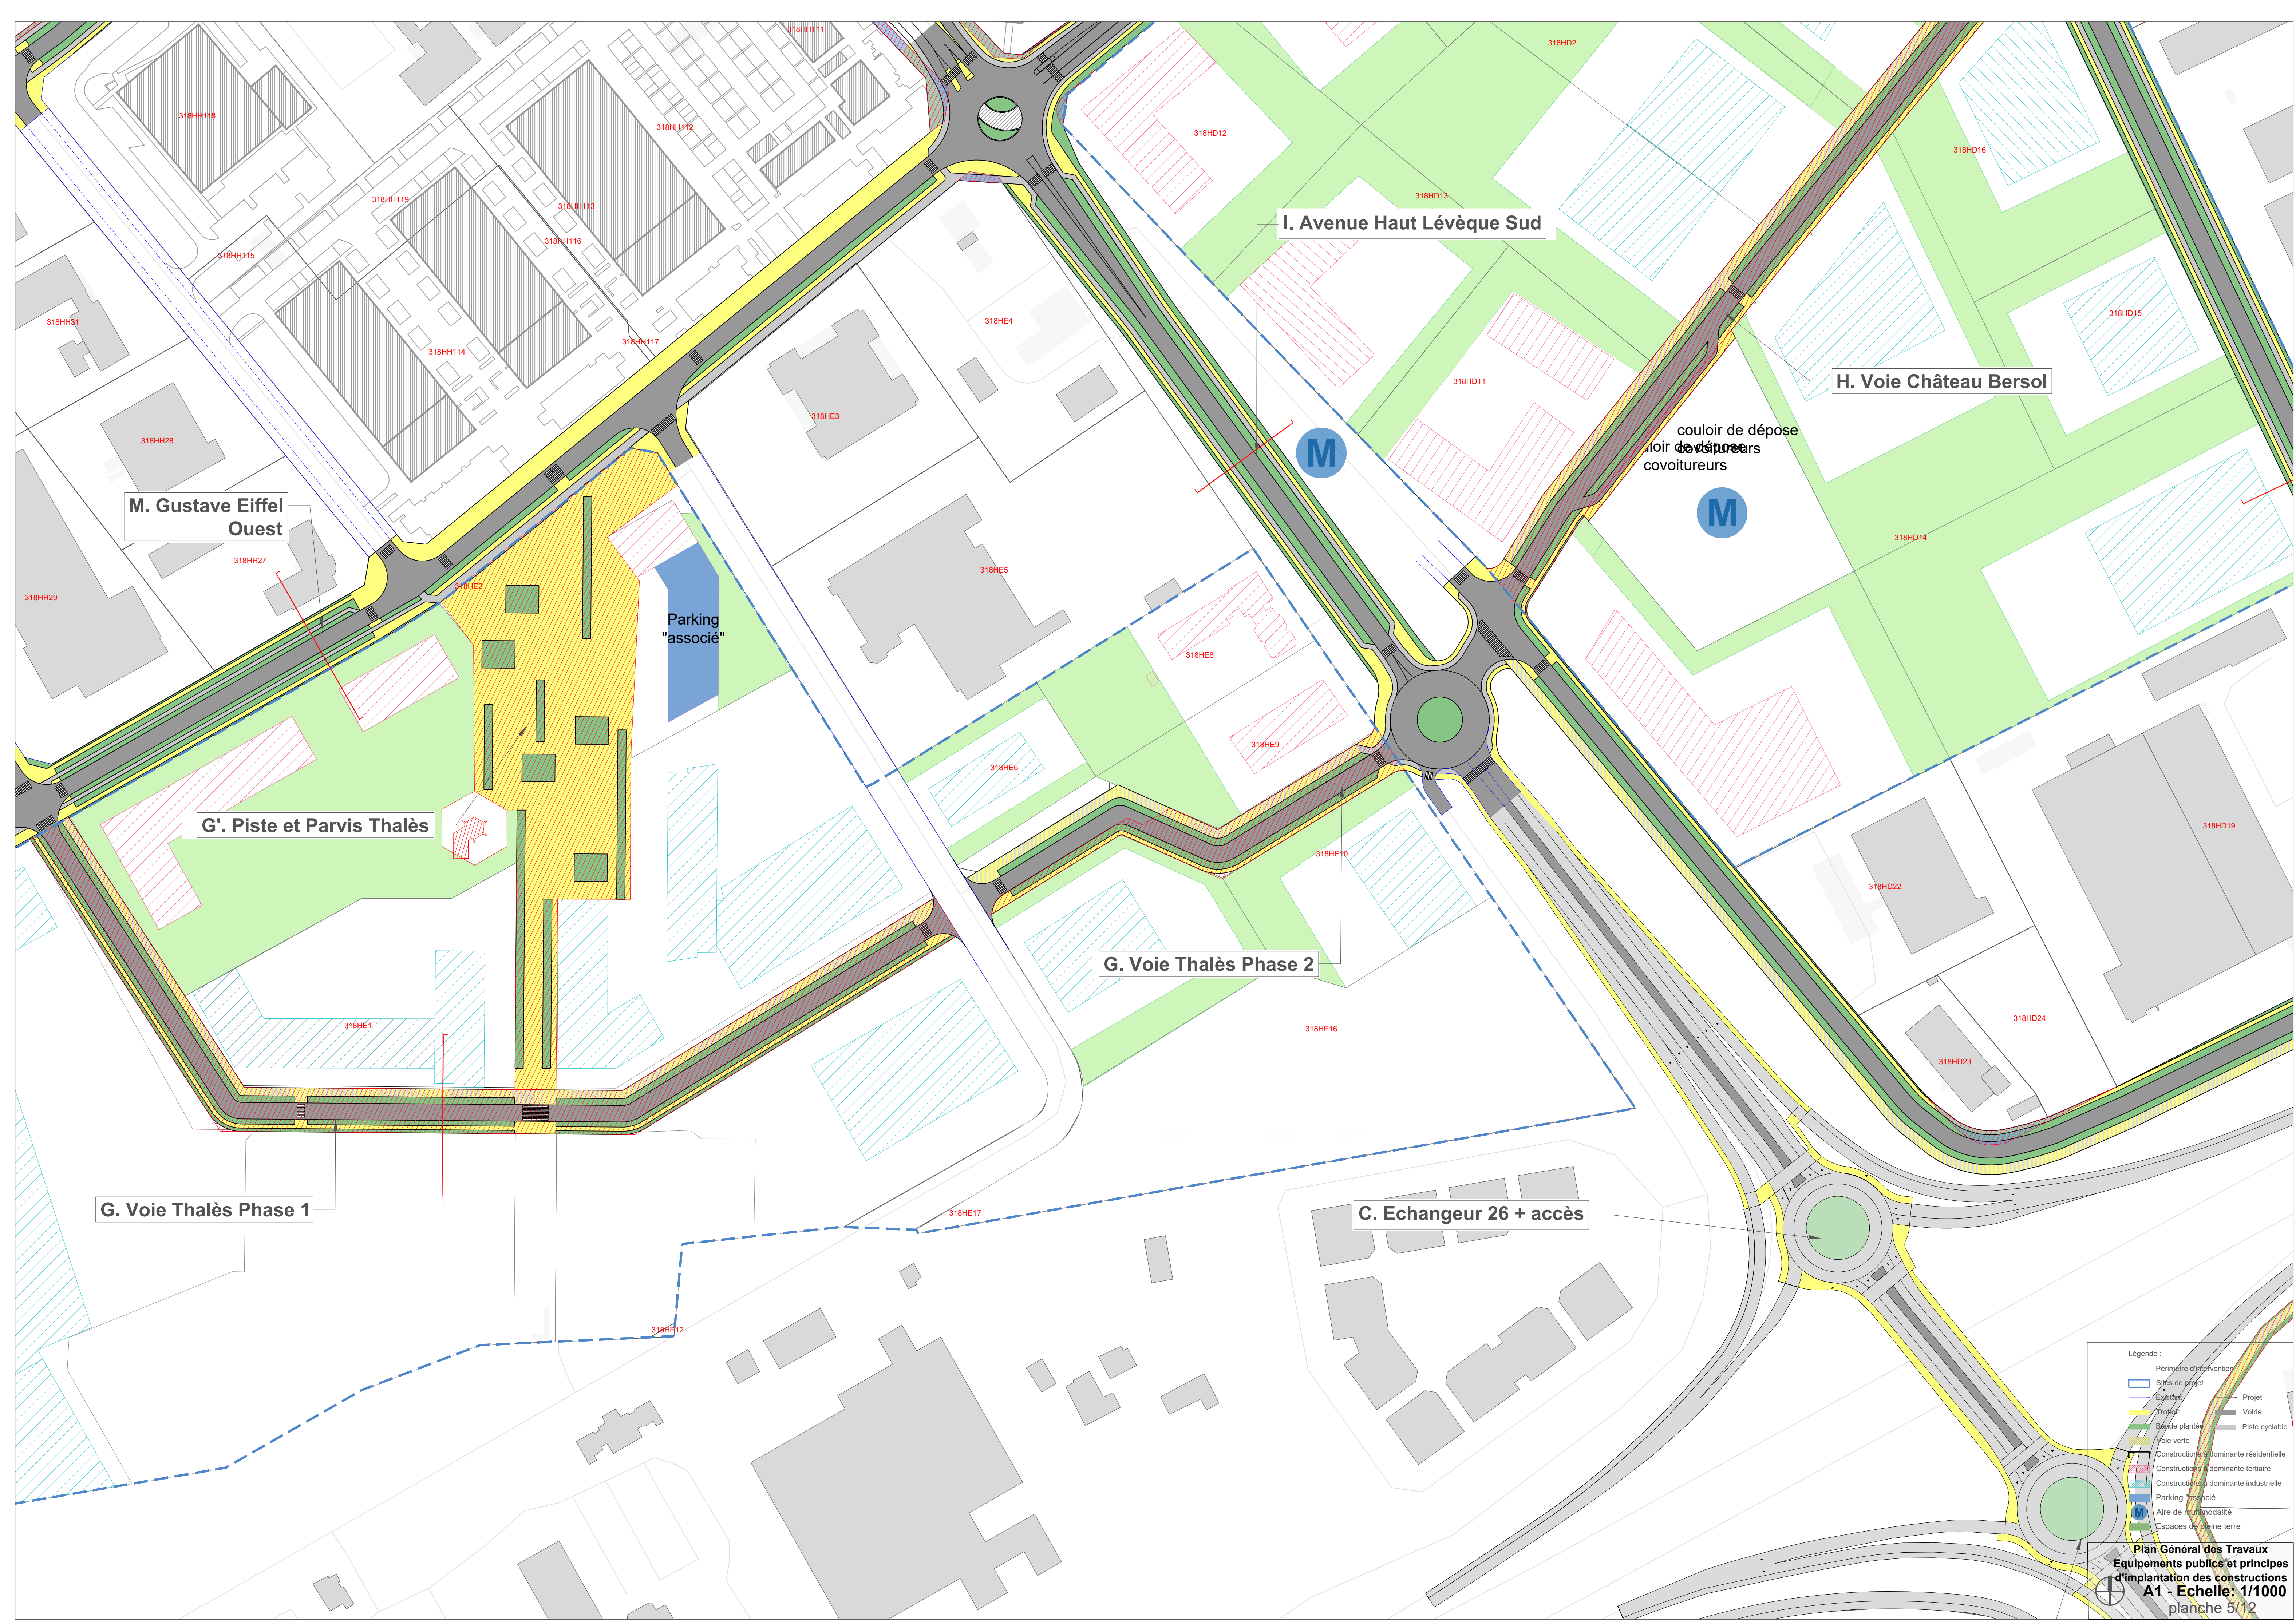





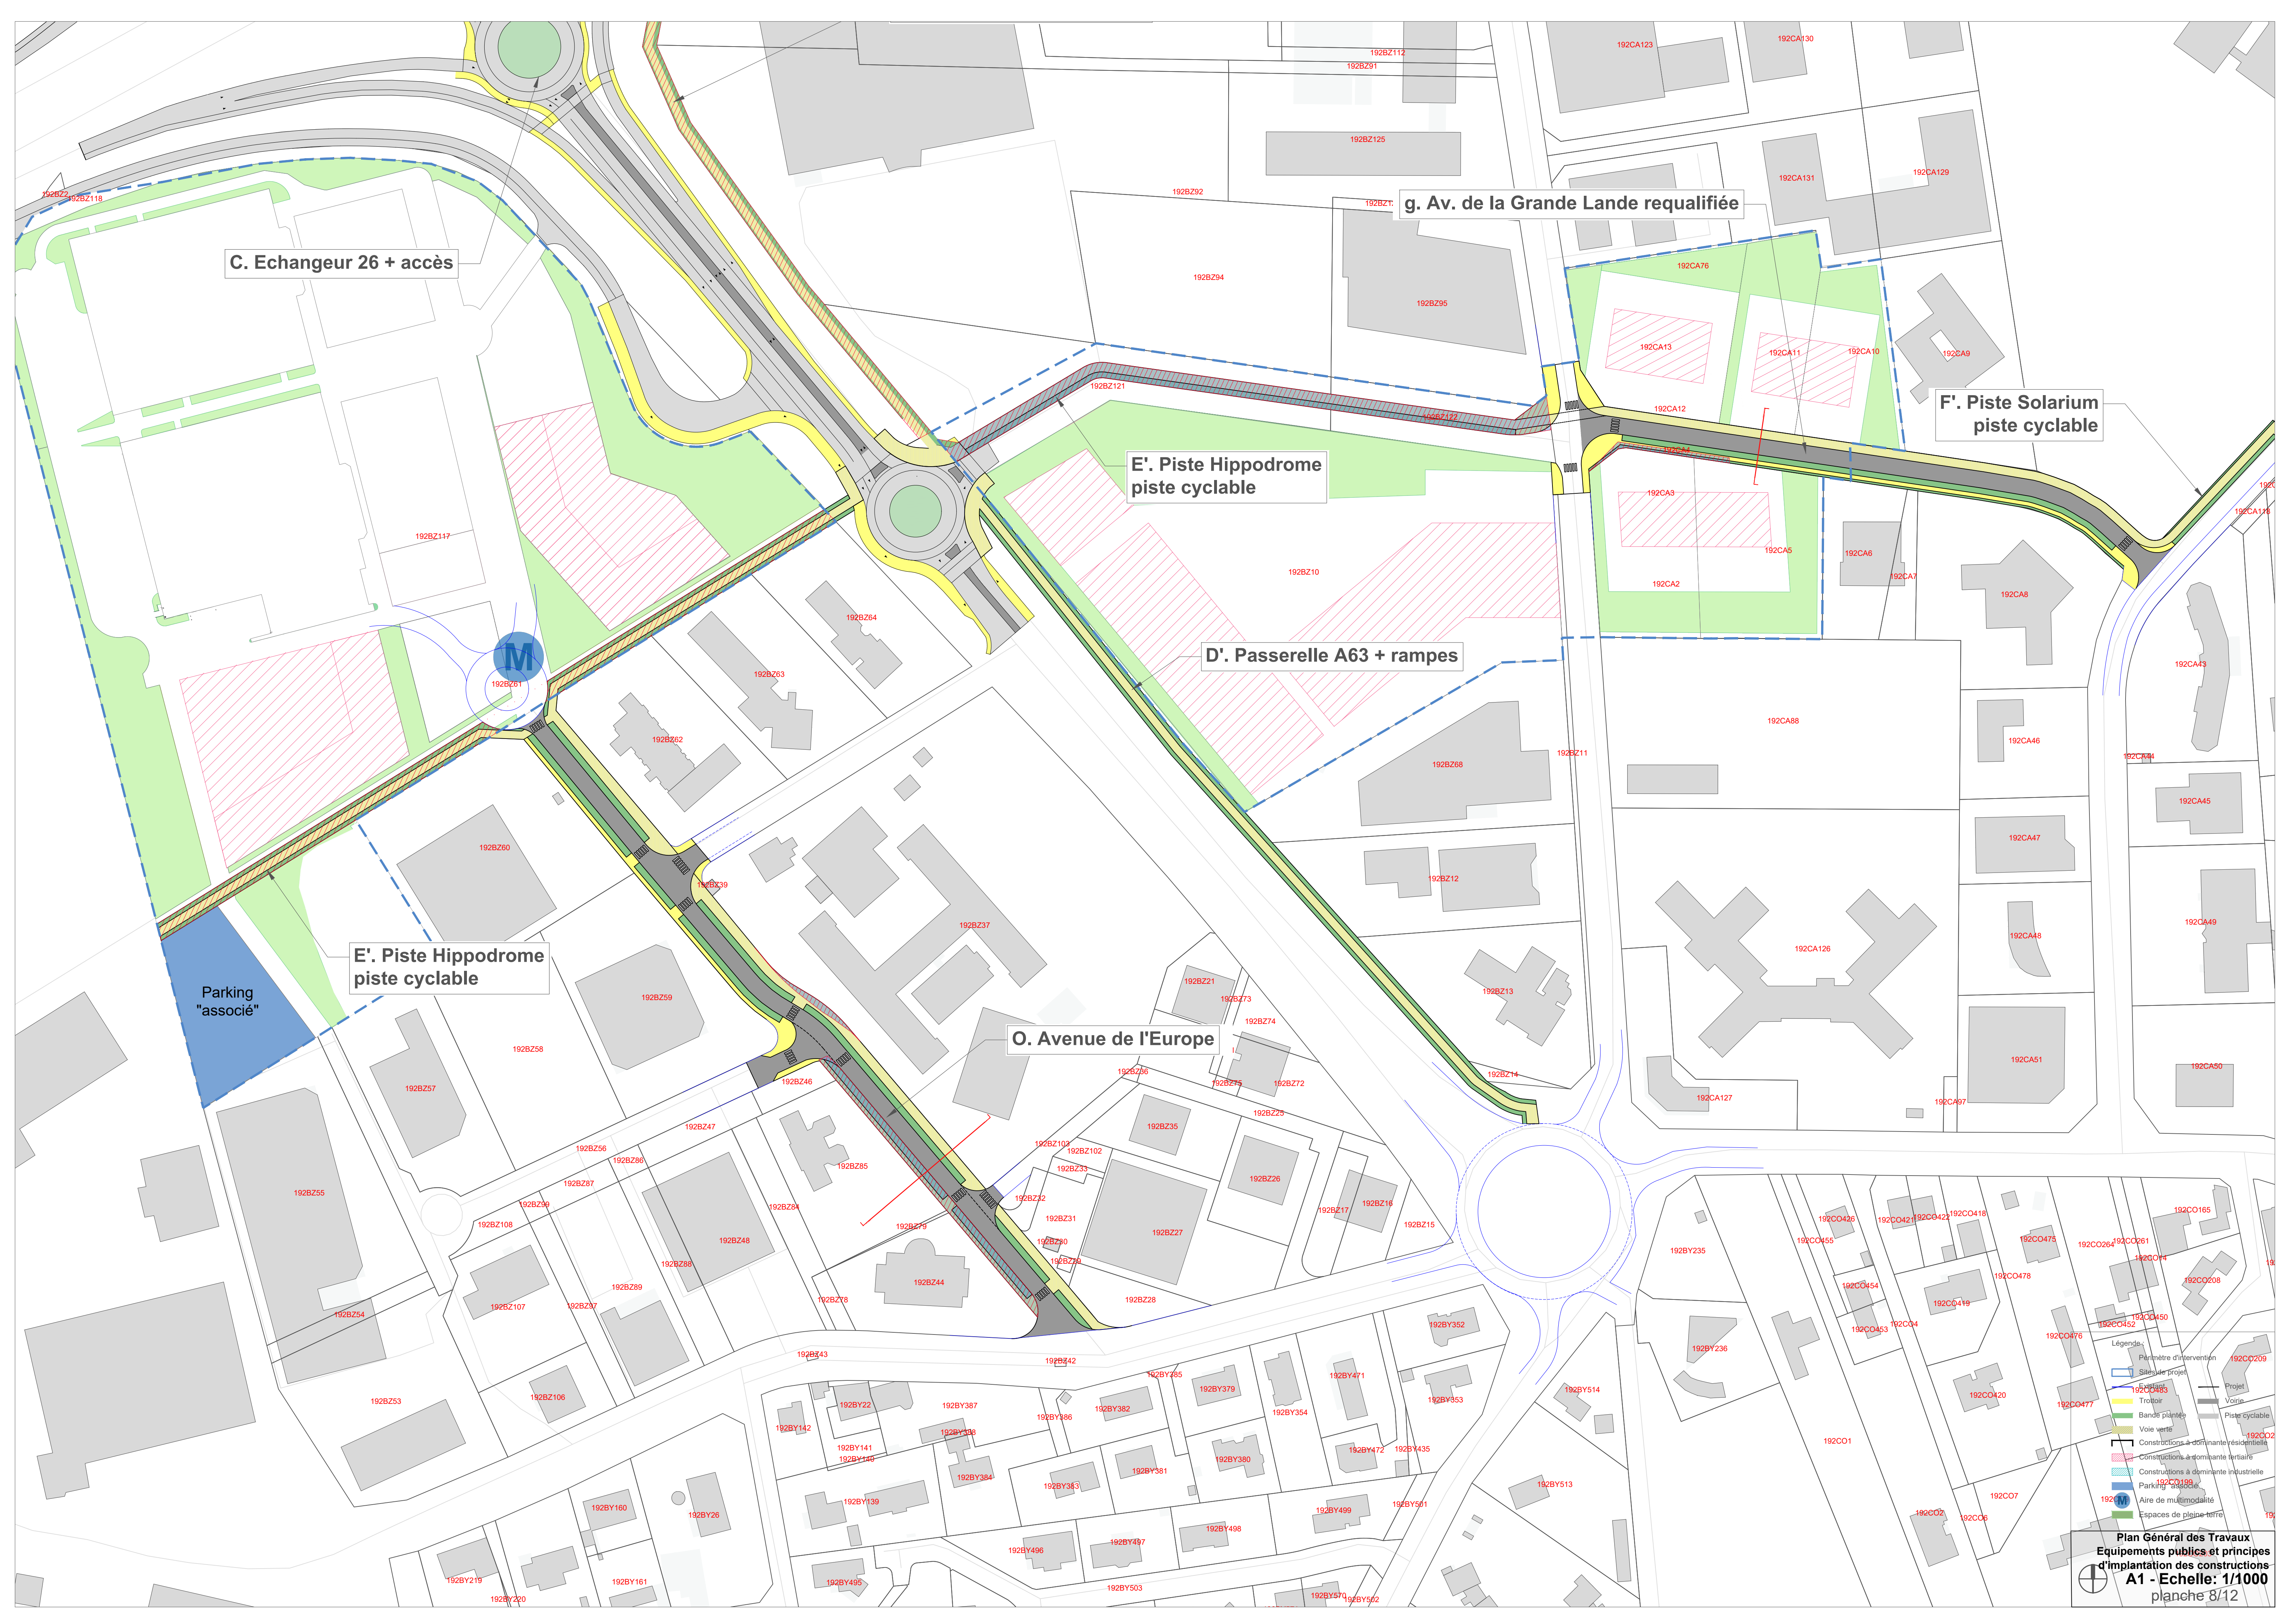

C. Echangeur 26 + accès

g. Av. de la Grande Lande requalifiée

F'. Piste Solarium
piste cyclable

E'. Piste Hippodrome
piste cyclable

D'. Passerelle A63 + rampes

E'. Piste Hippodrome
piste cyclable

O. Avenue de l'Europe

Parking
"associé"

- Légende :
- Périmètre d'intervention
 - Situations projet
 - Projet
 - Voie
 - Piste cyclable
 - Voie verte
 - Bandes plantées
 - Trottoir
 - Constructions à dominante résidentielle
 - Constructions à dominante tertiaire
 - Constructions à dominante industrielle
 - Parking associé
 - Aire de multimodalité
 - Espaces de pleine-terre